

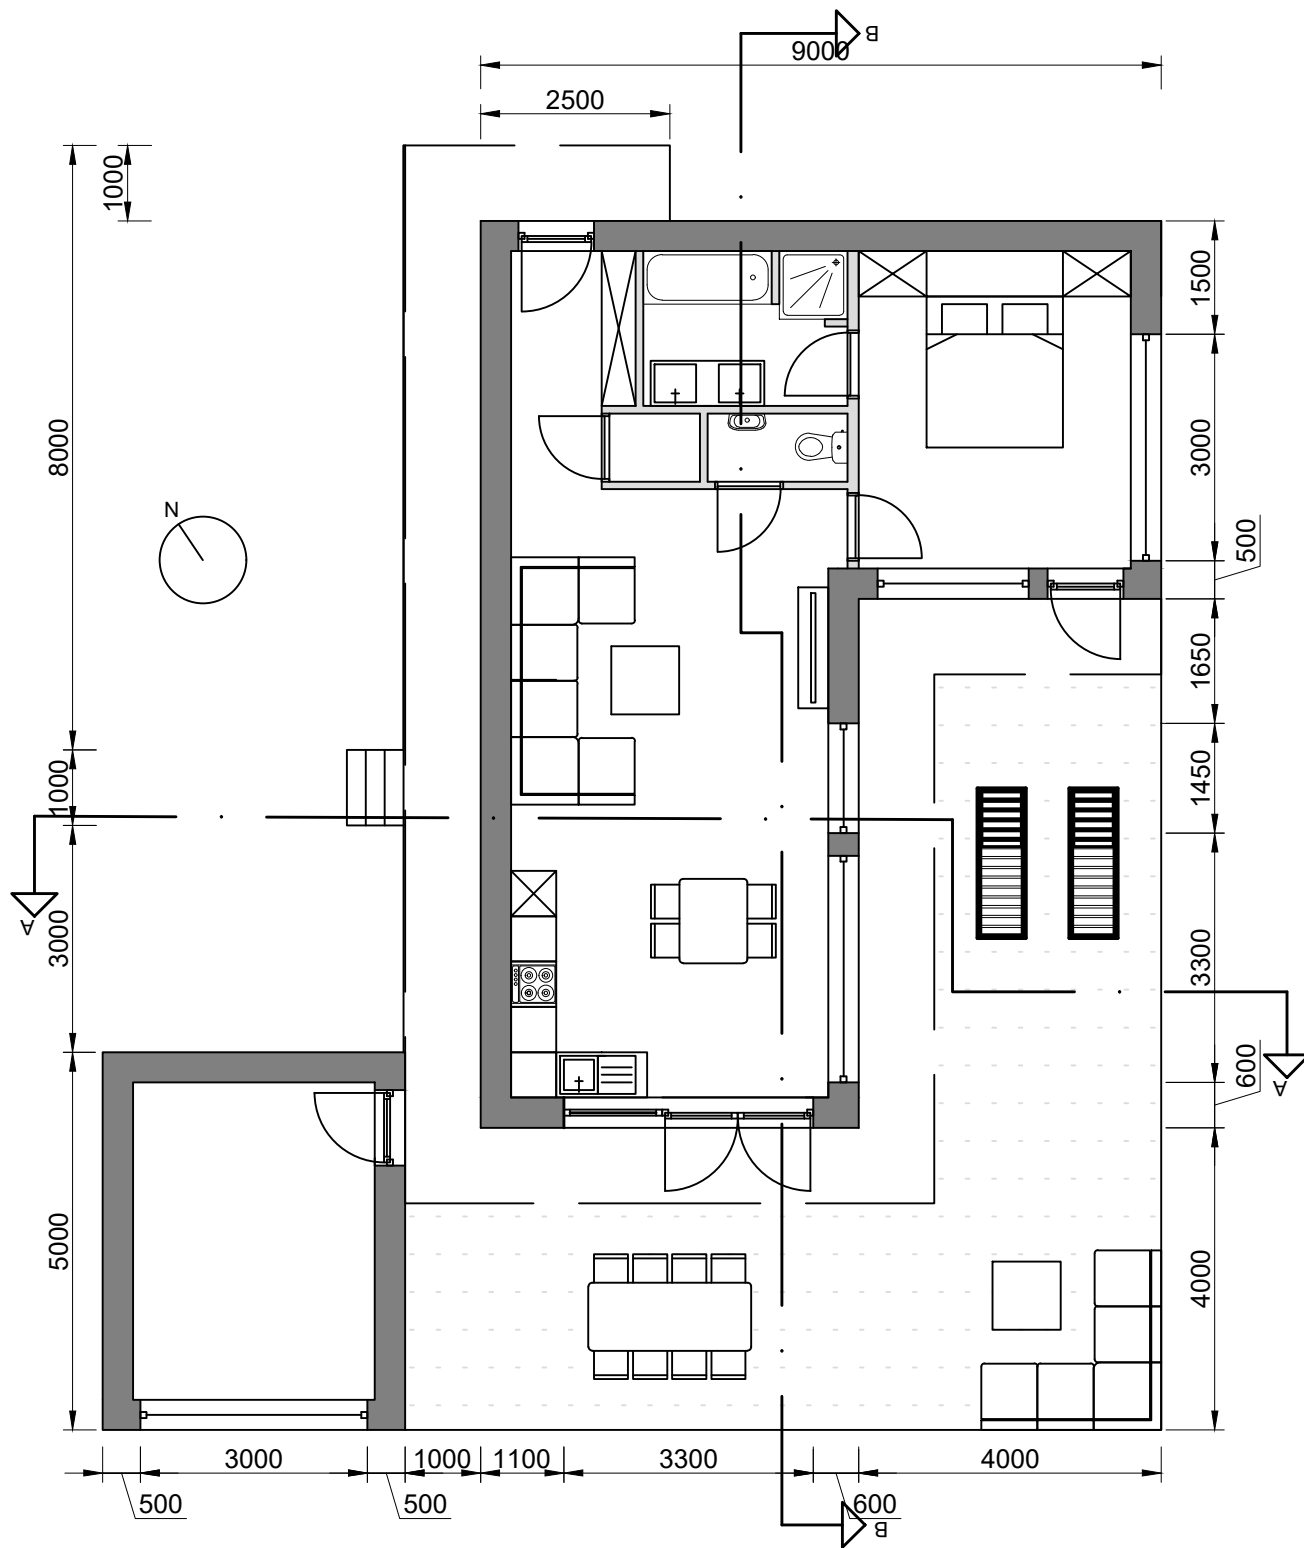
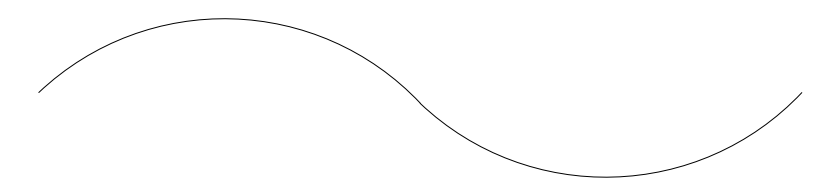
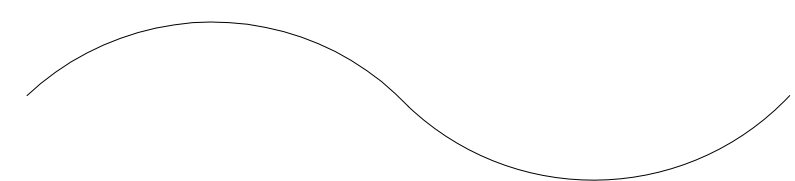



Inplantingsplan 1/200

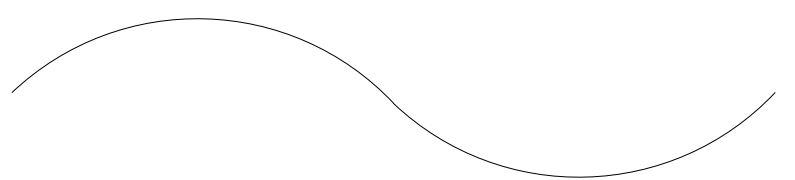


Grondplan 1/100

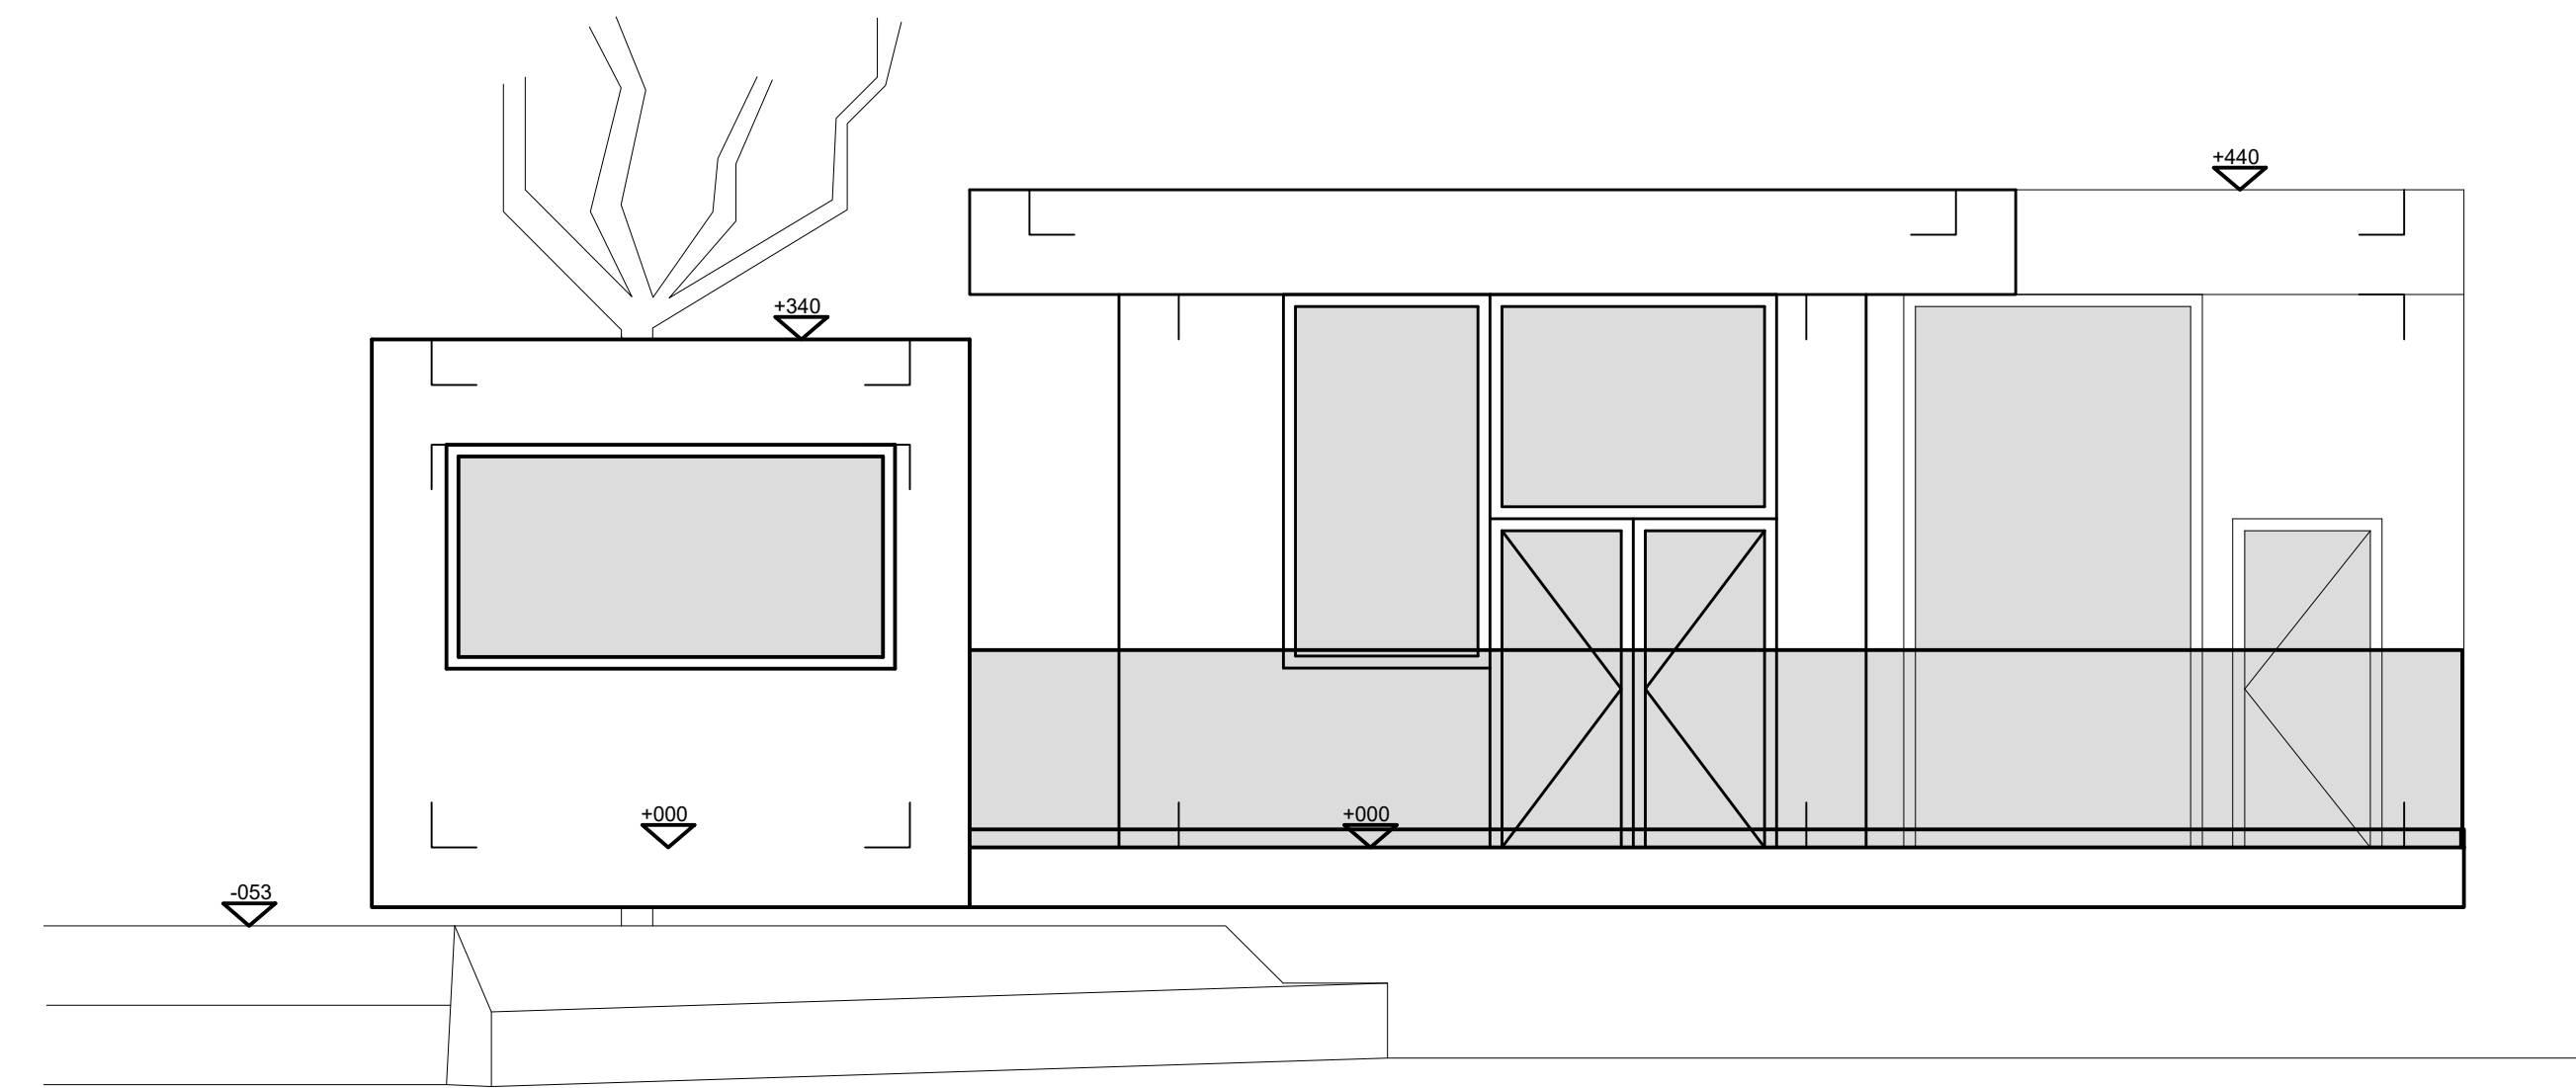



Zuidwest gevel 1/50

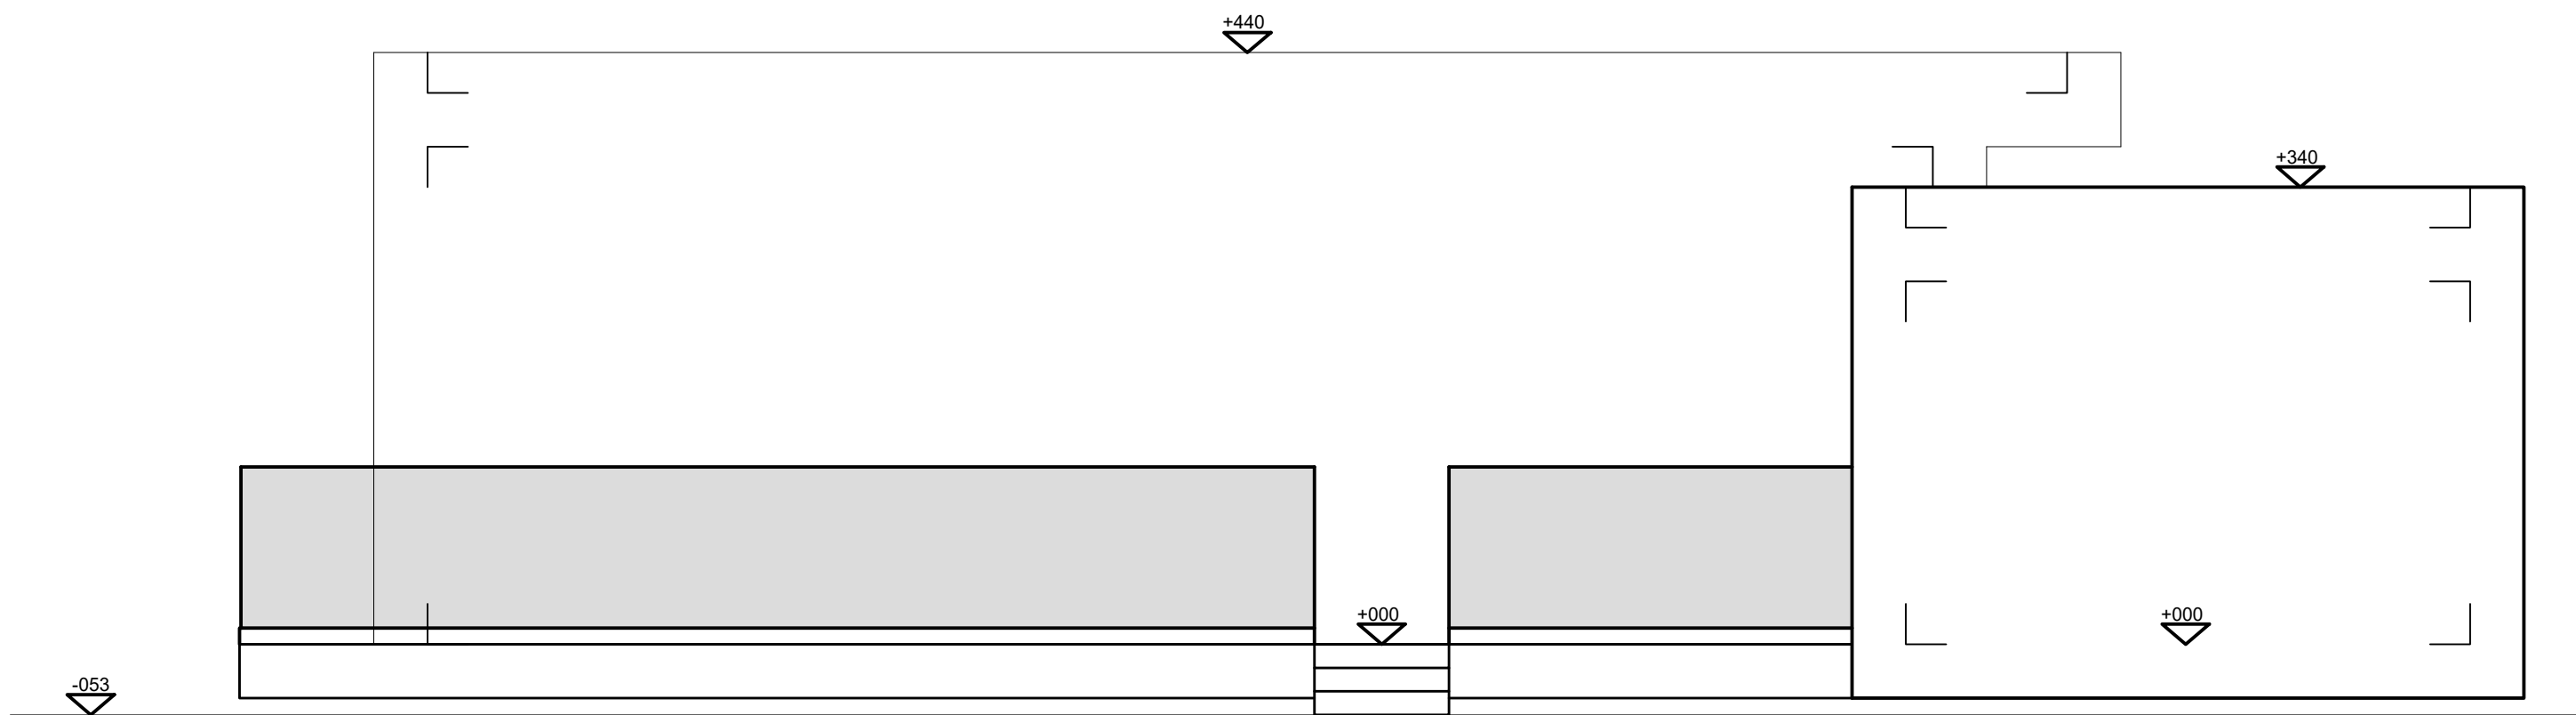


Noordwest gevel 1/50



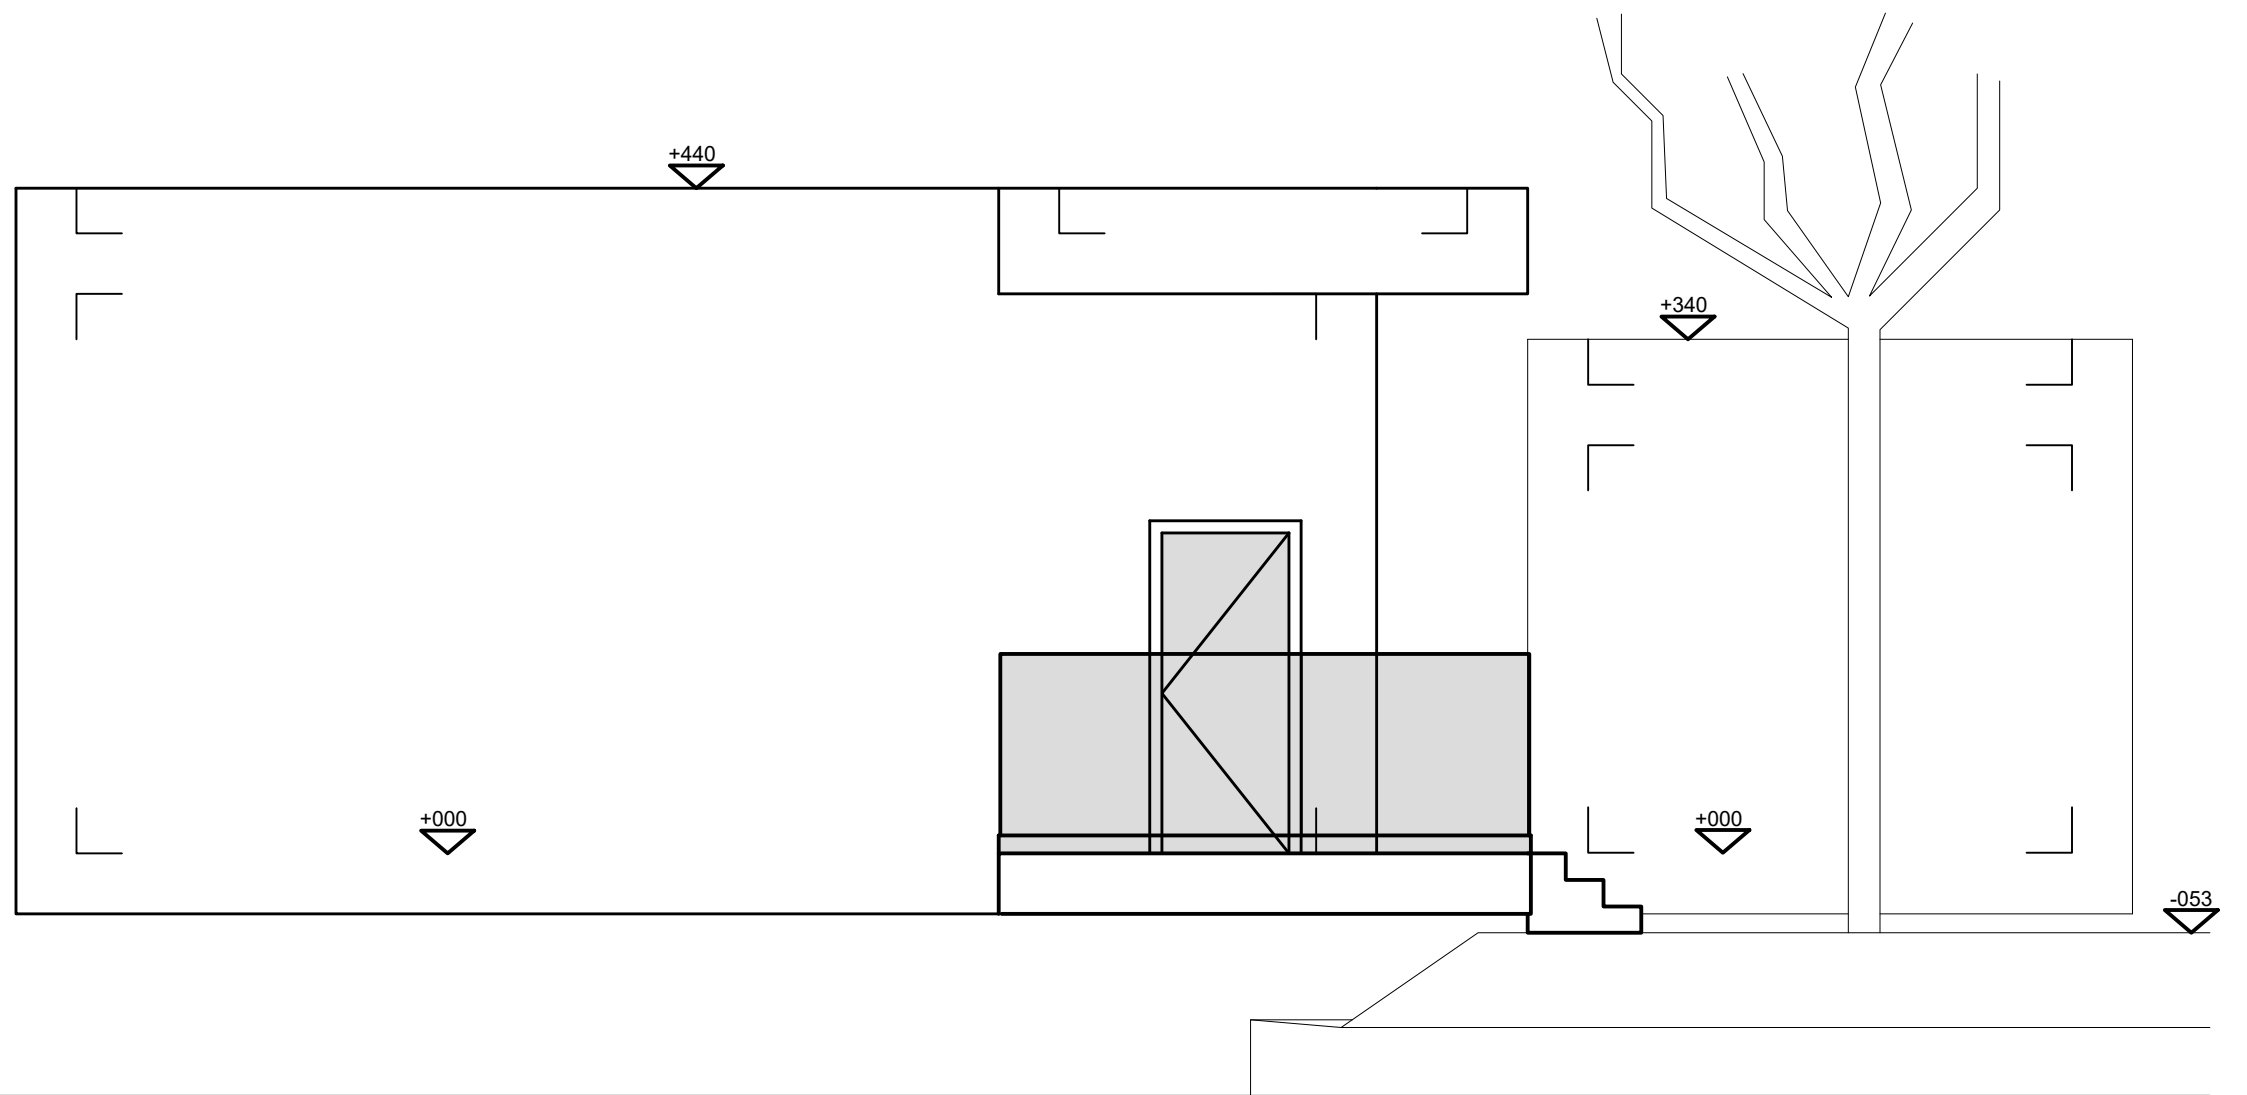



Noordoost gevel 1/50

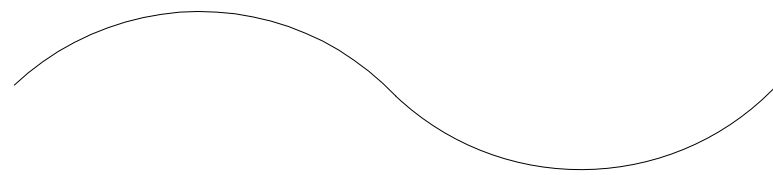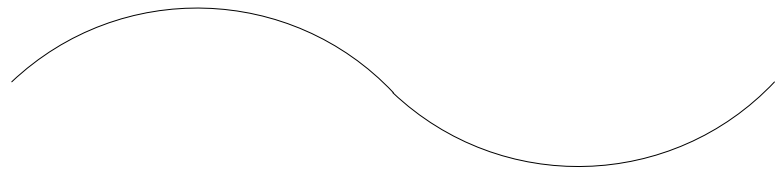


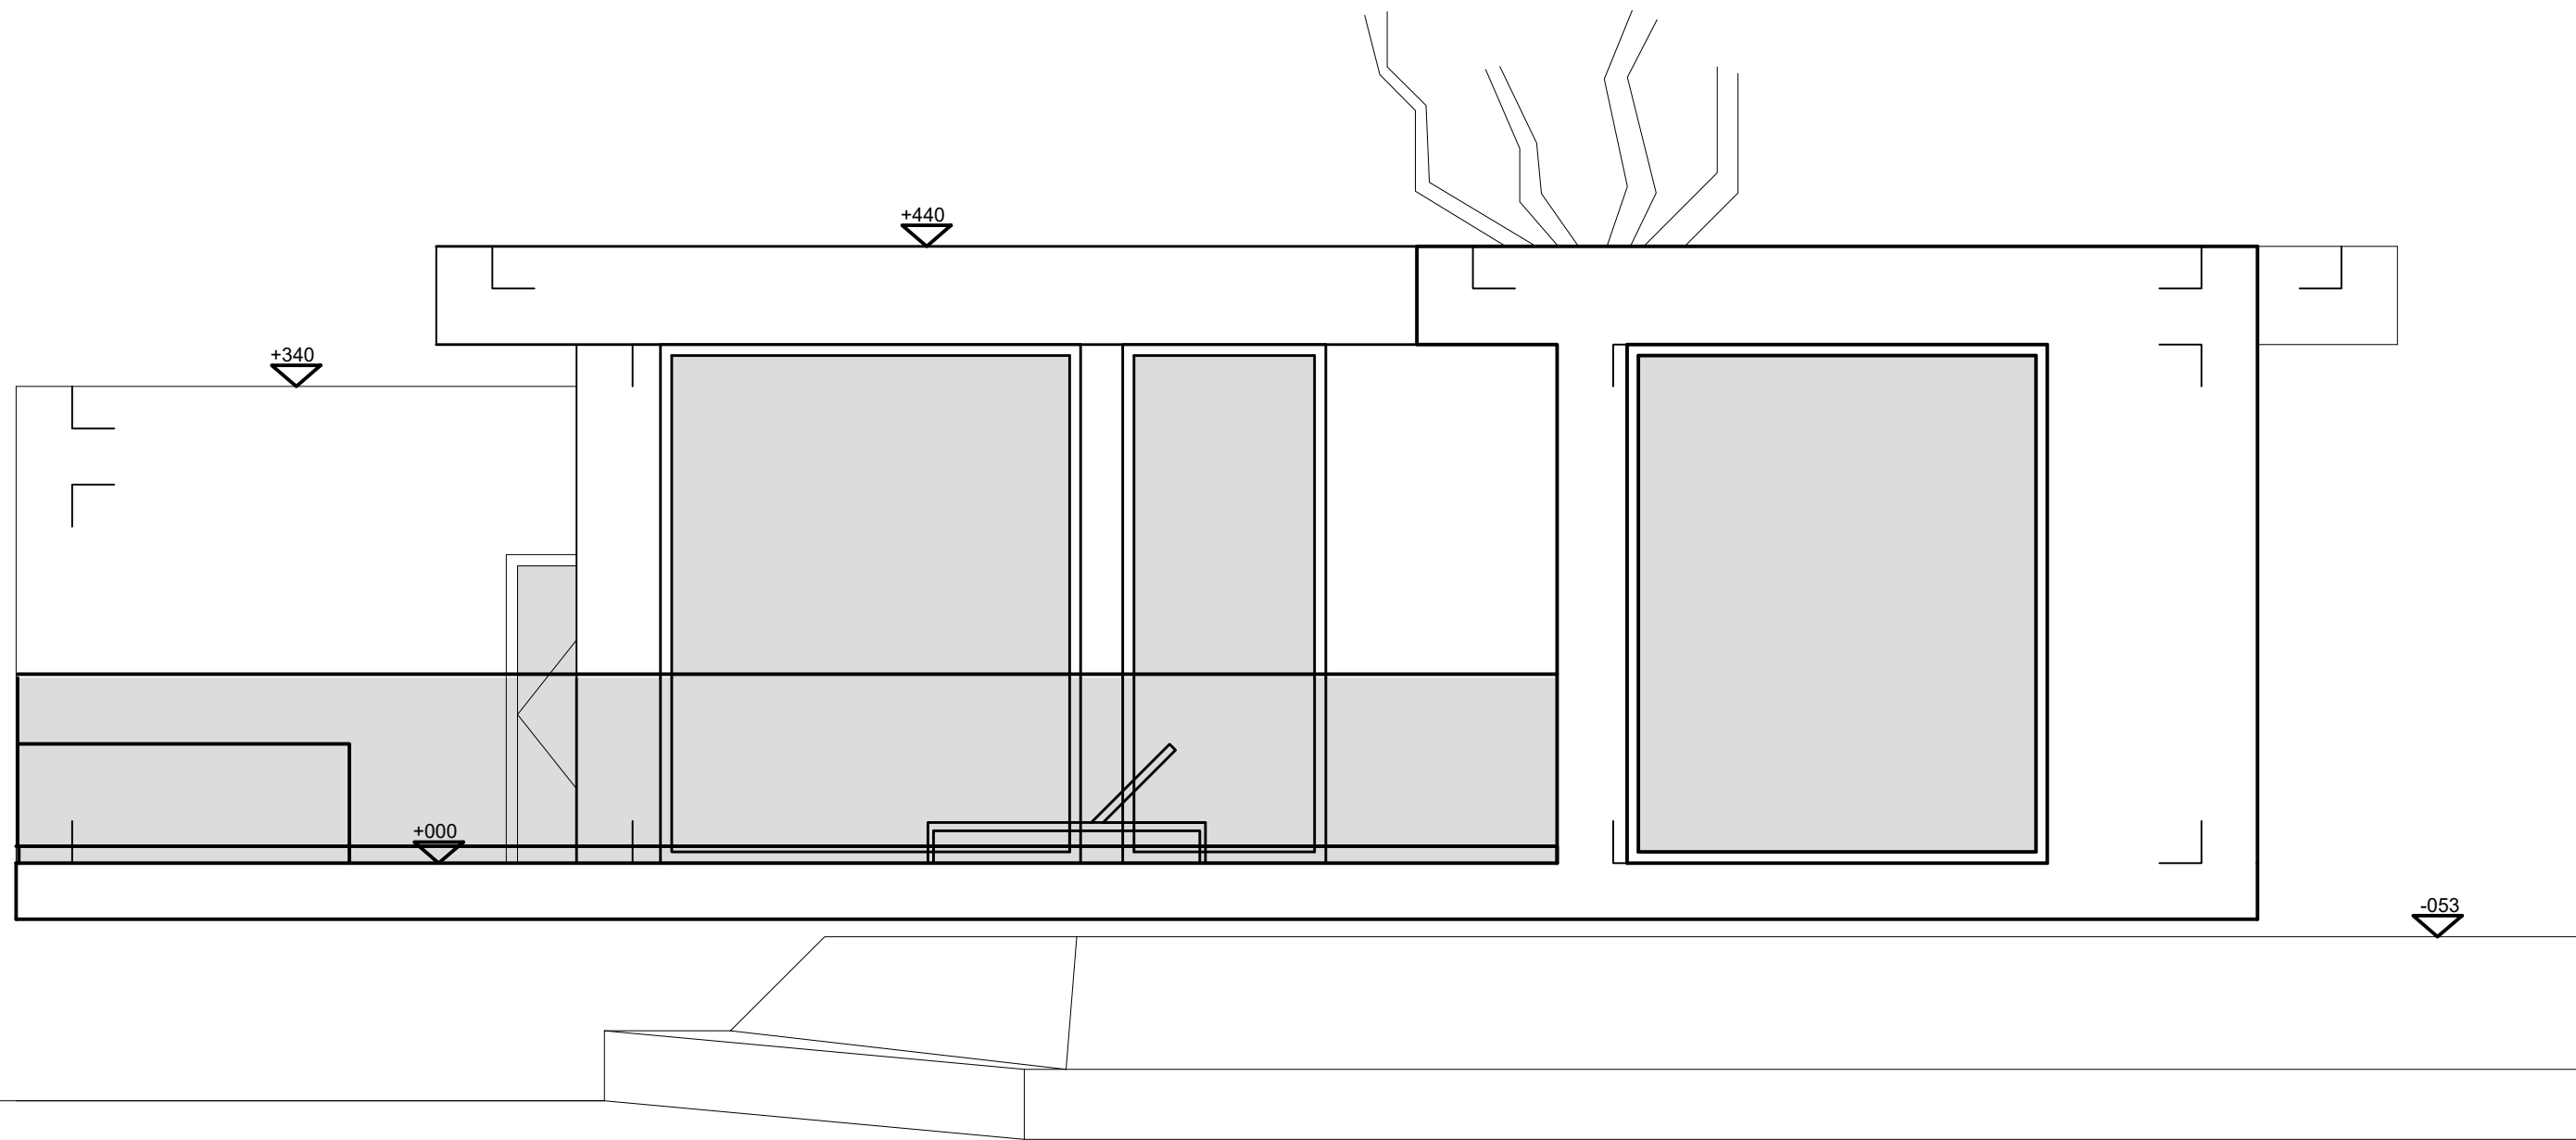




Zuidoost gevel 1/50

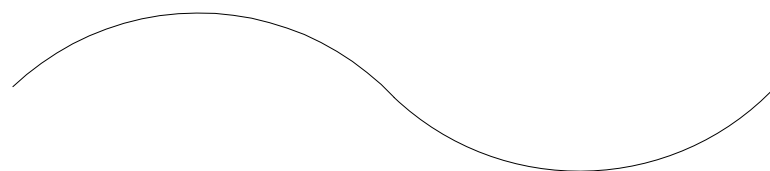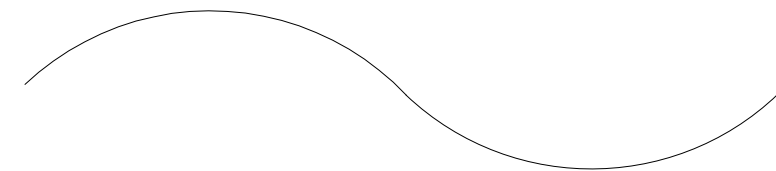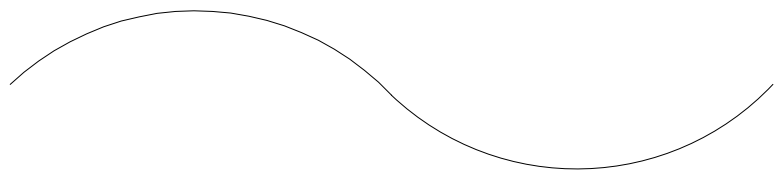

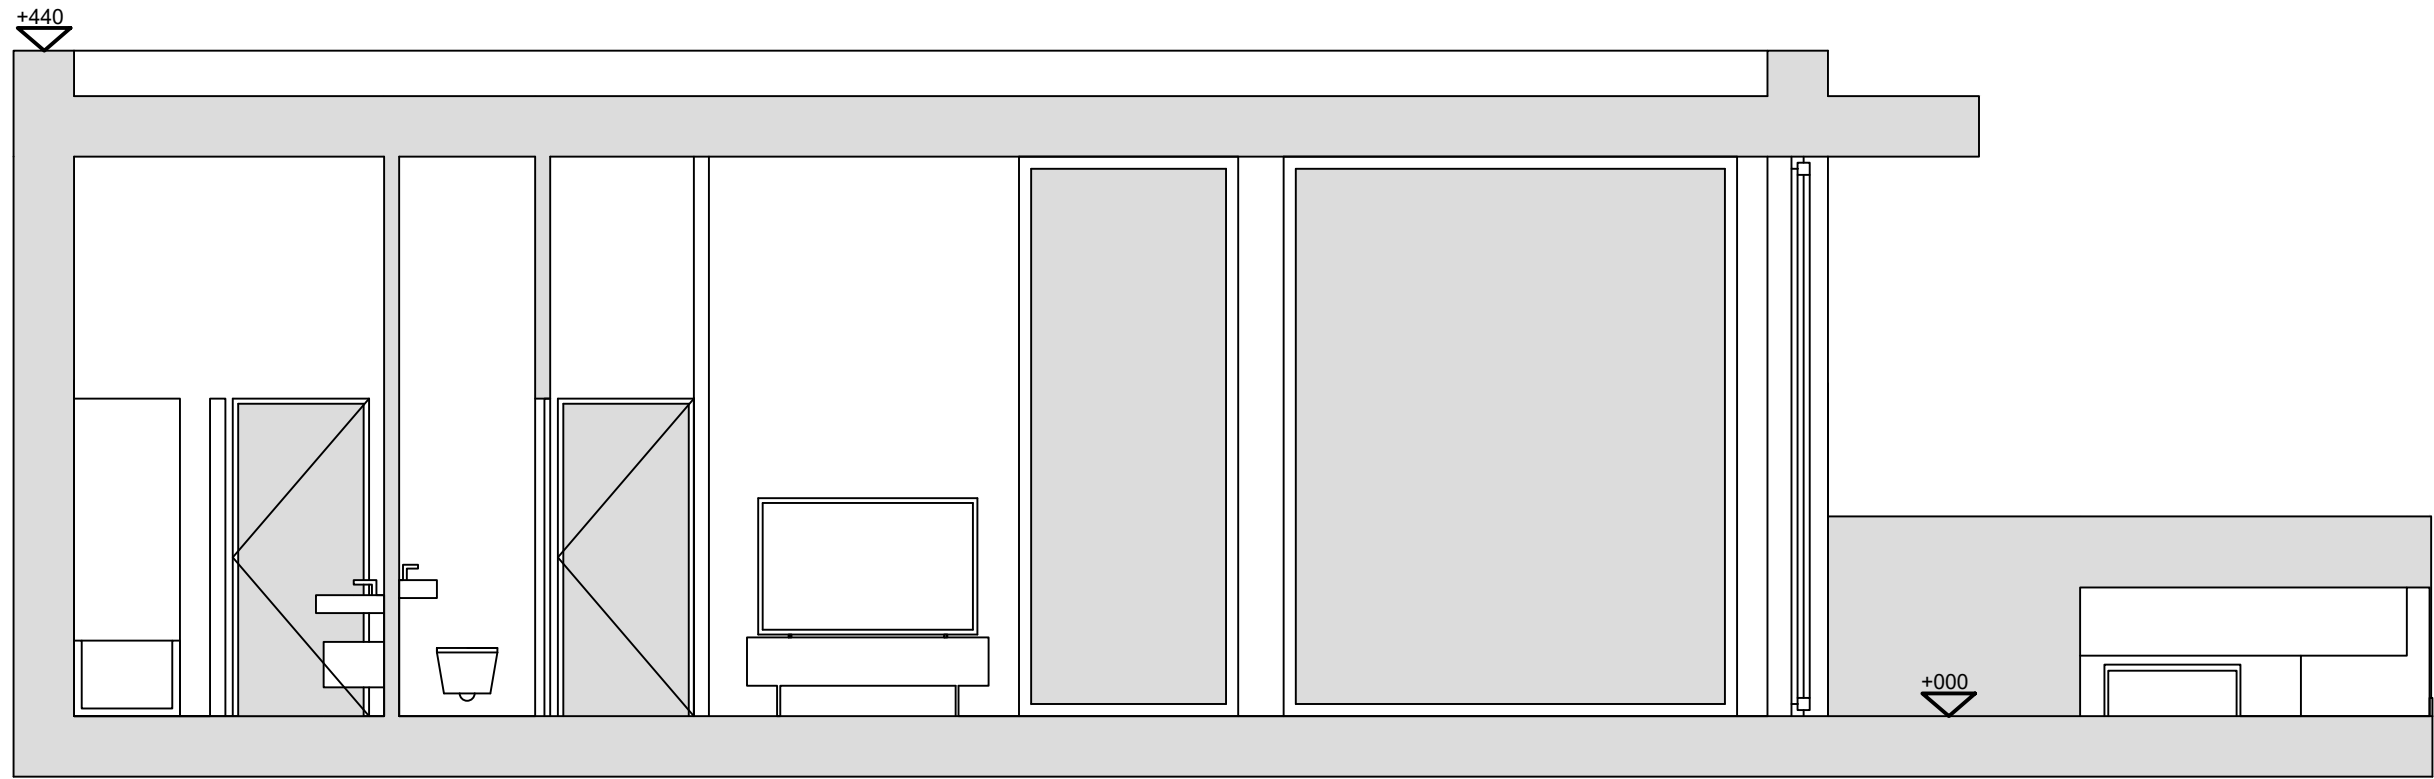

Doorsnede B 1/50

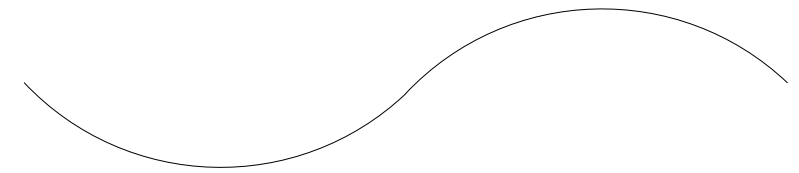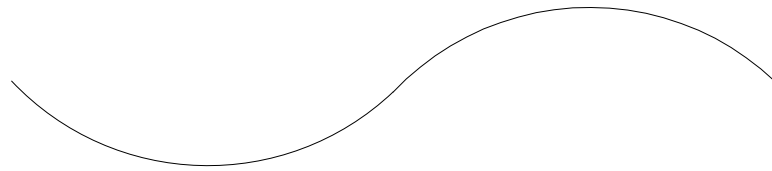

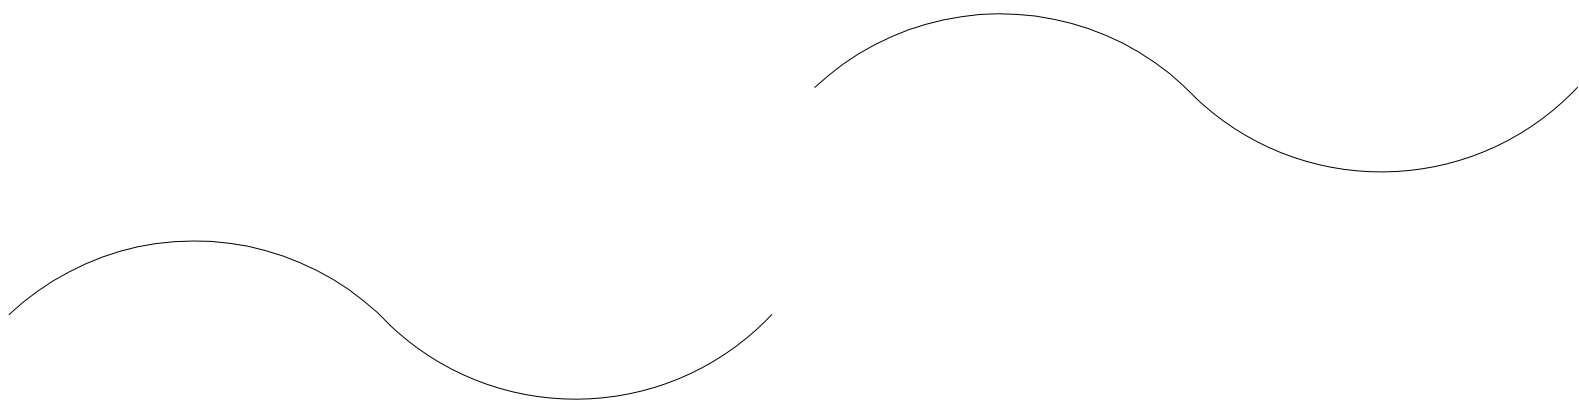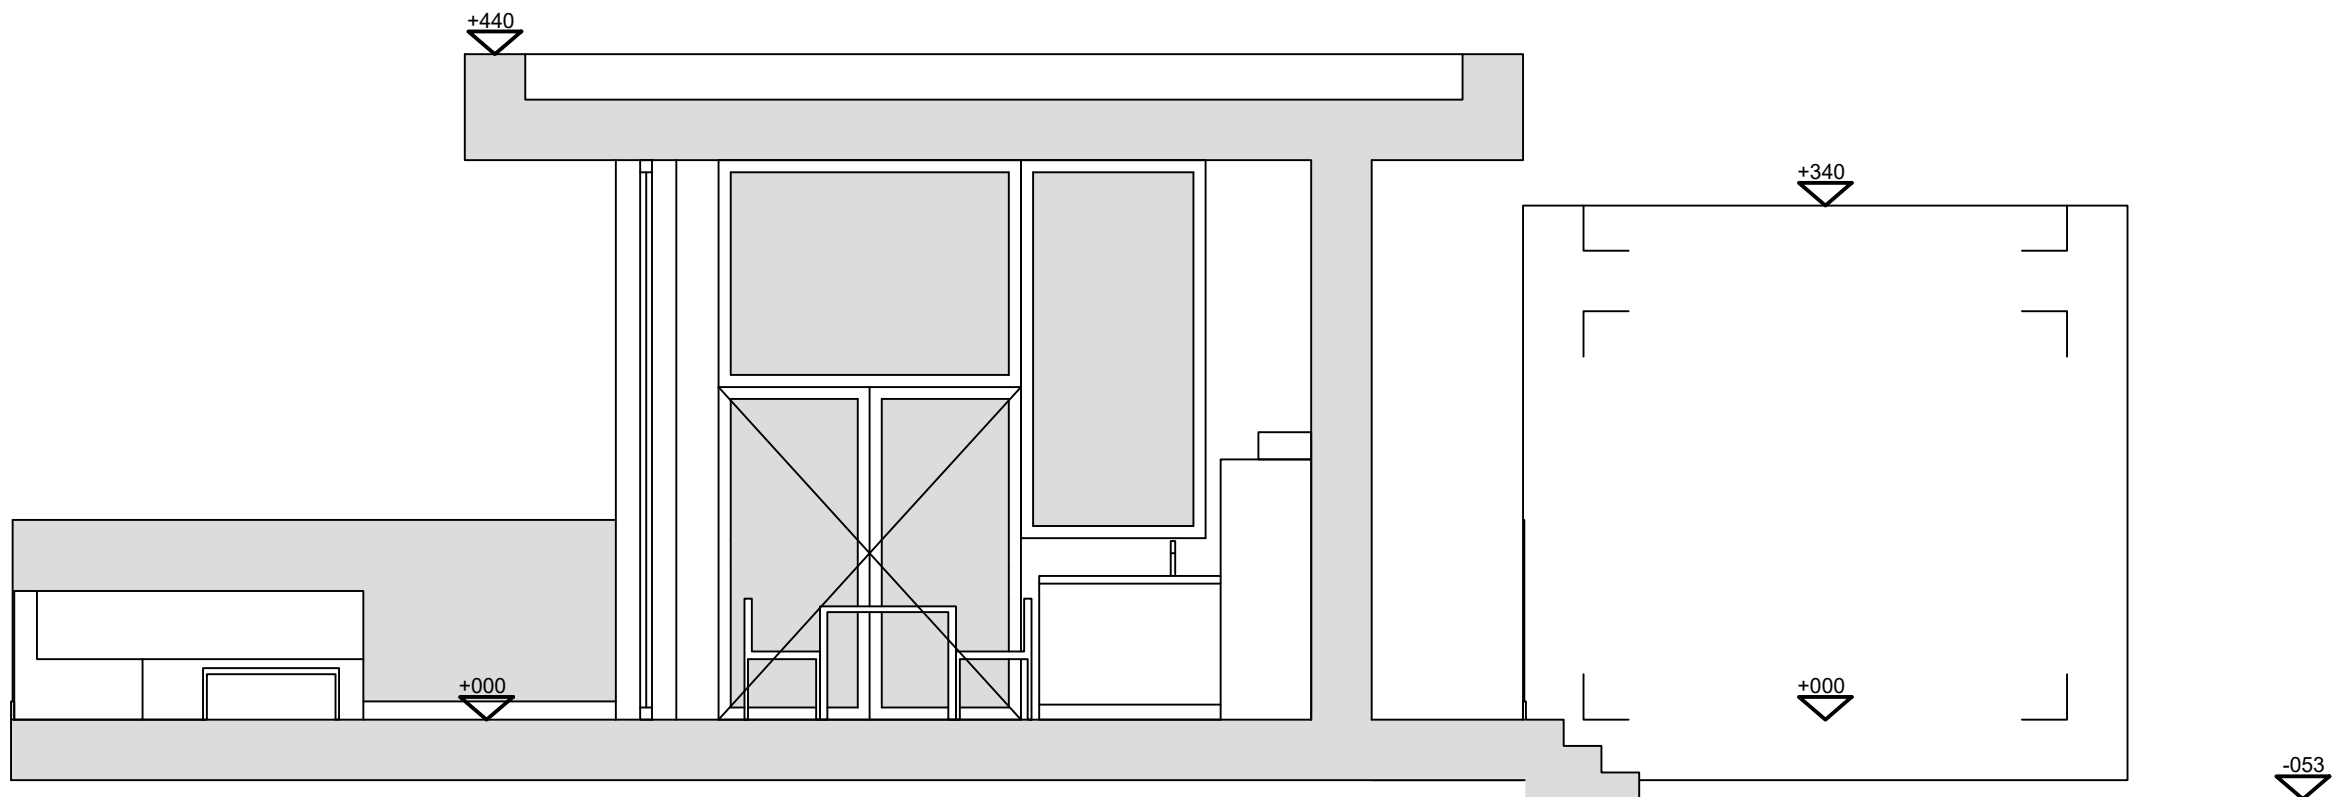

Doorsnede A 1/50