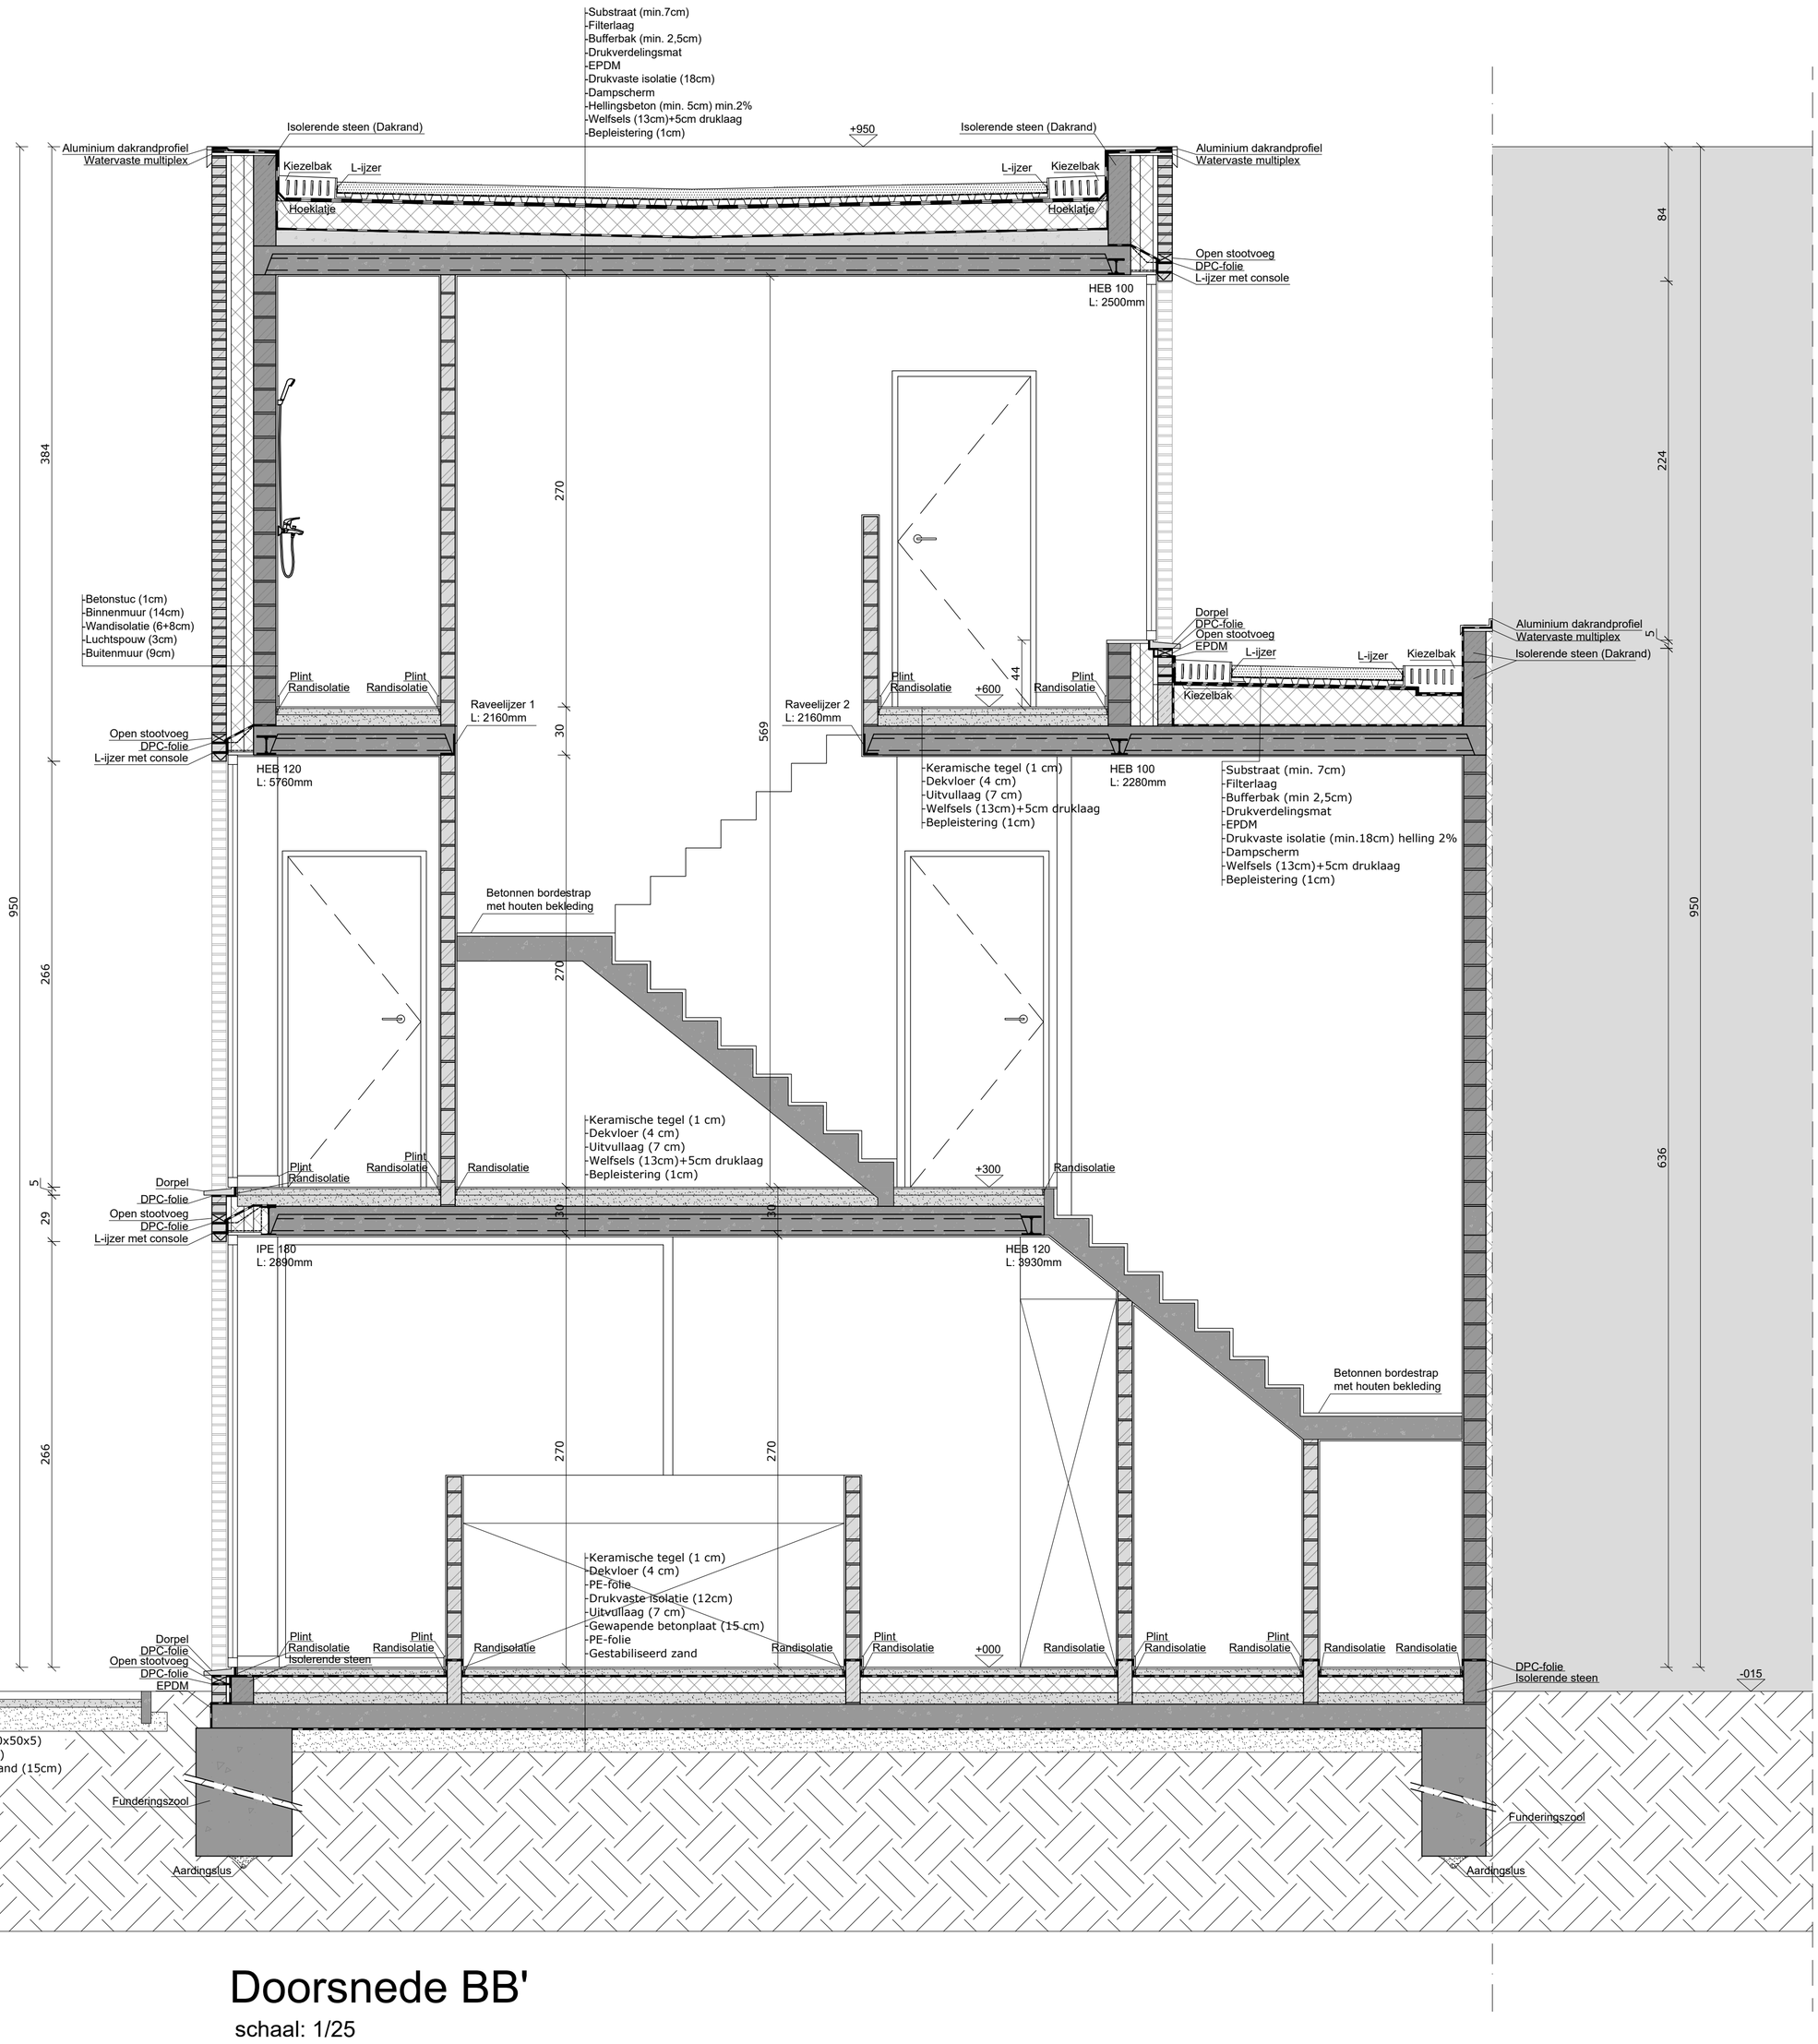


# Doorsnede BB'

schaal: 1/25

| | |
|---|---|
| 1 | DORPEL IN BLAUWE HARDSTEEN (5cm dik) |
| 2 | DORPEL IN BLAUWE HARDSTEEN (8cm dik) |
| 3 | ALUMINIUM DAKRANDPROFIEL, kleur: zwart |
| 4 | DEKSTEEN IN BLAUWE HARDSTEEN |
| 5 | ALUMINIUM RW-AFVOEREN IN GEVEL VERWERKT, kleur: zwart |
| 6 | GEVELSTEEN MODULE 50 VERWERKT IN WILDVERBAND, kleur: rood |
| 7 | SCHRIJNWERK ALUMINIUM, kleur: zwart |
| 8 | VALBEVEILIGING IN GLAS |

| | |
|---|---|
| DRAGENDE BINNENMUUR | GESTABILISEERD ZAND |
| NIET-DRAGENDE BINNENMUUR | CHAPE |
| BUITENMUUR | ISOLERENDE STEEN |
| ISOLATIE | BETON |
| GROND | GROENDAK |

Bachelor Toegepaste Architectuur
APU2
Uitvoering:
PARK de RODE POORT

Plan: Doorsnede BB'
Vel 4/5
Schaal: 1/25

Academiejaar: 2021/2022
Degruyter Emile