


APU 4

Doorsnede 1/25

1:25

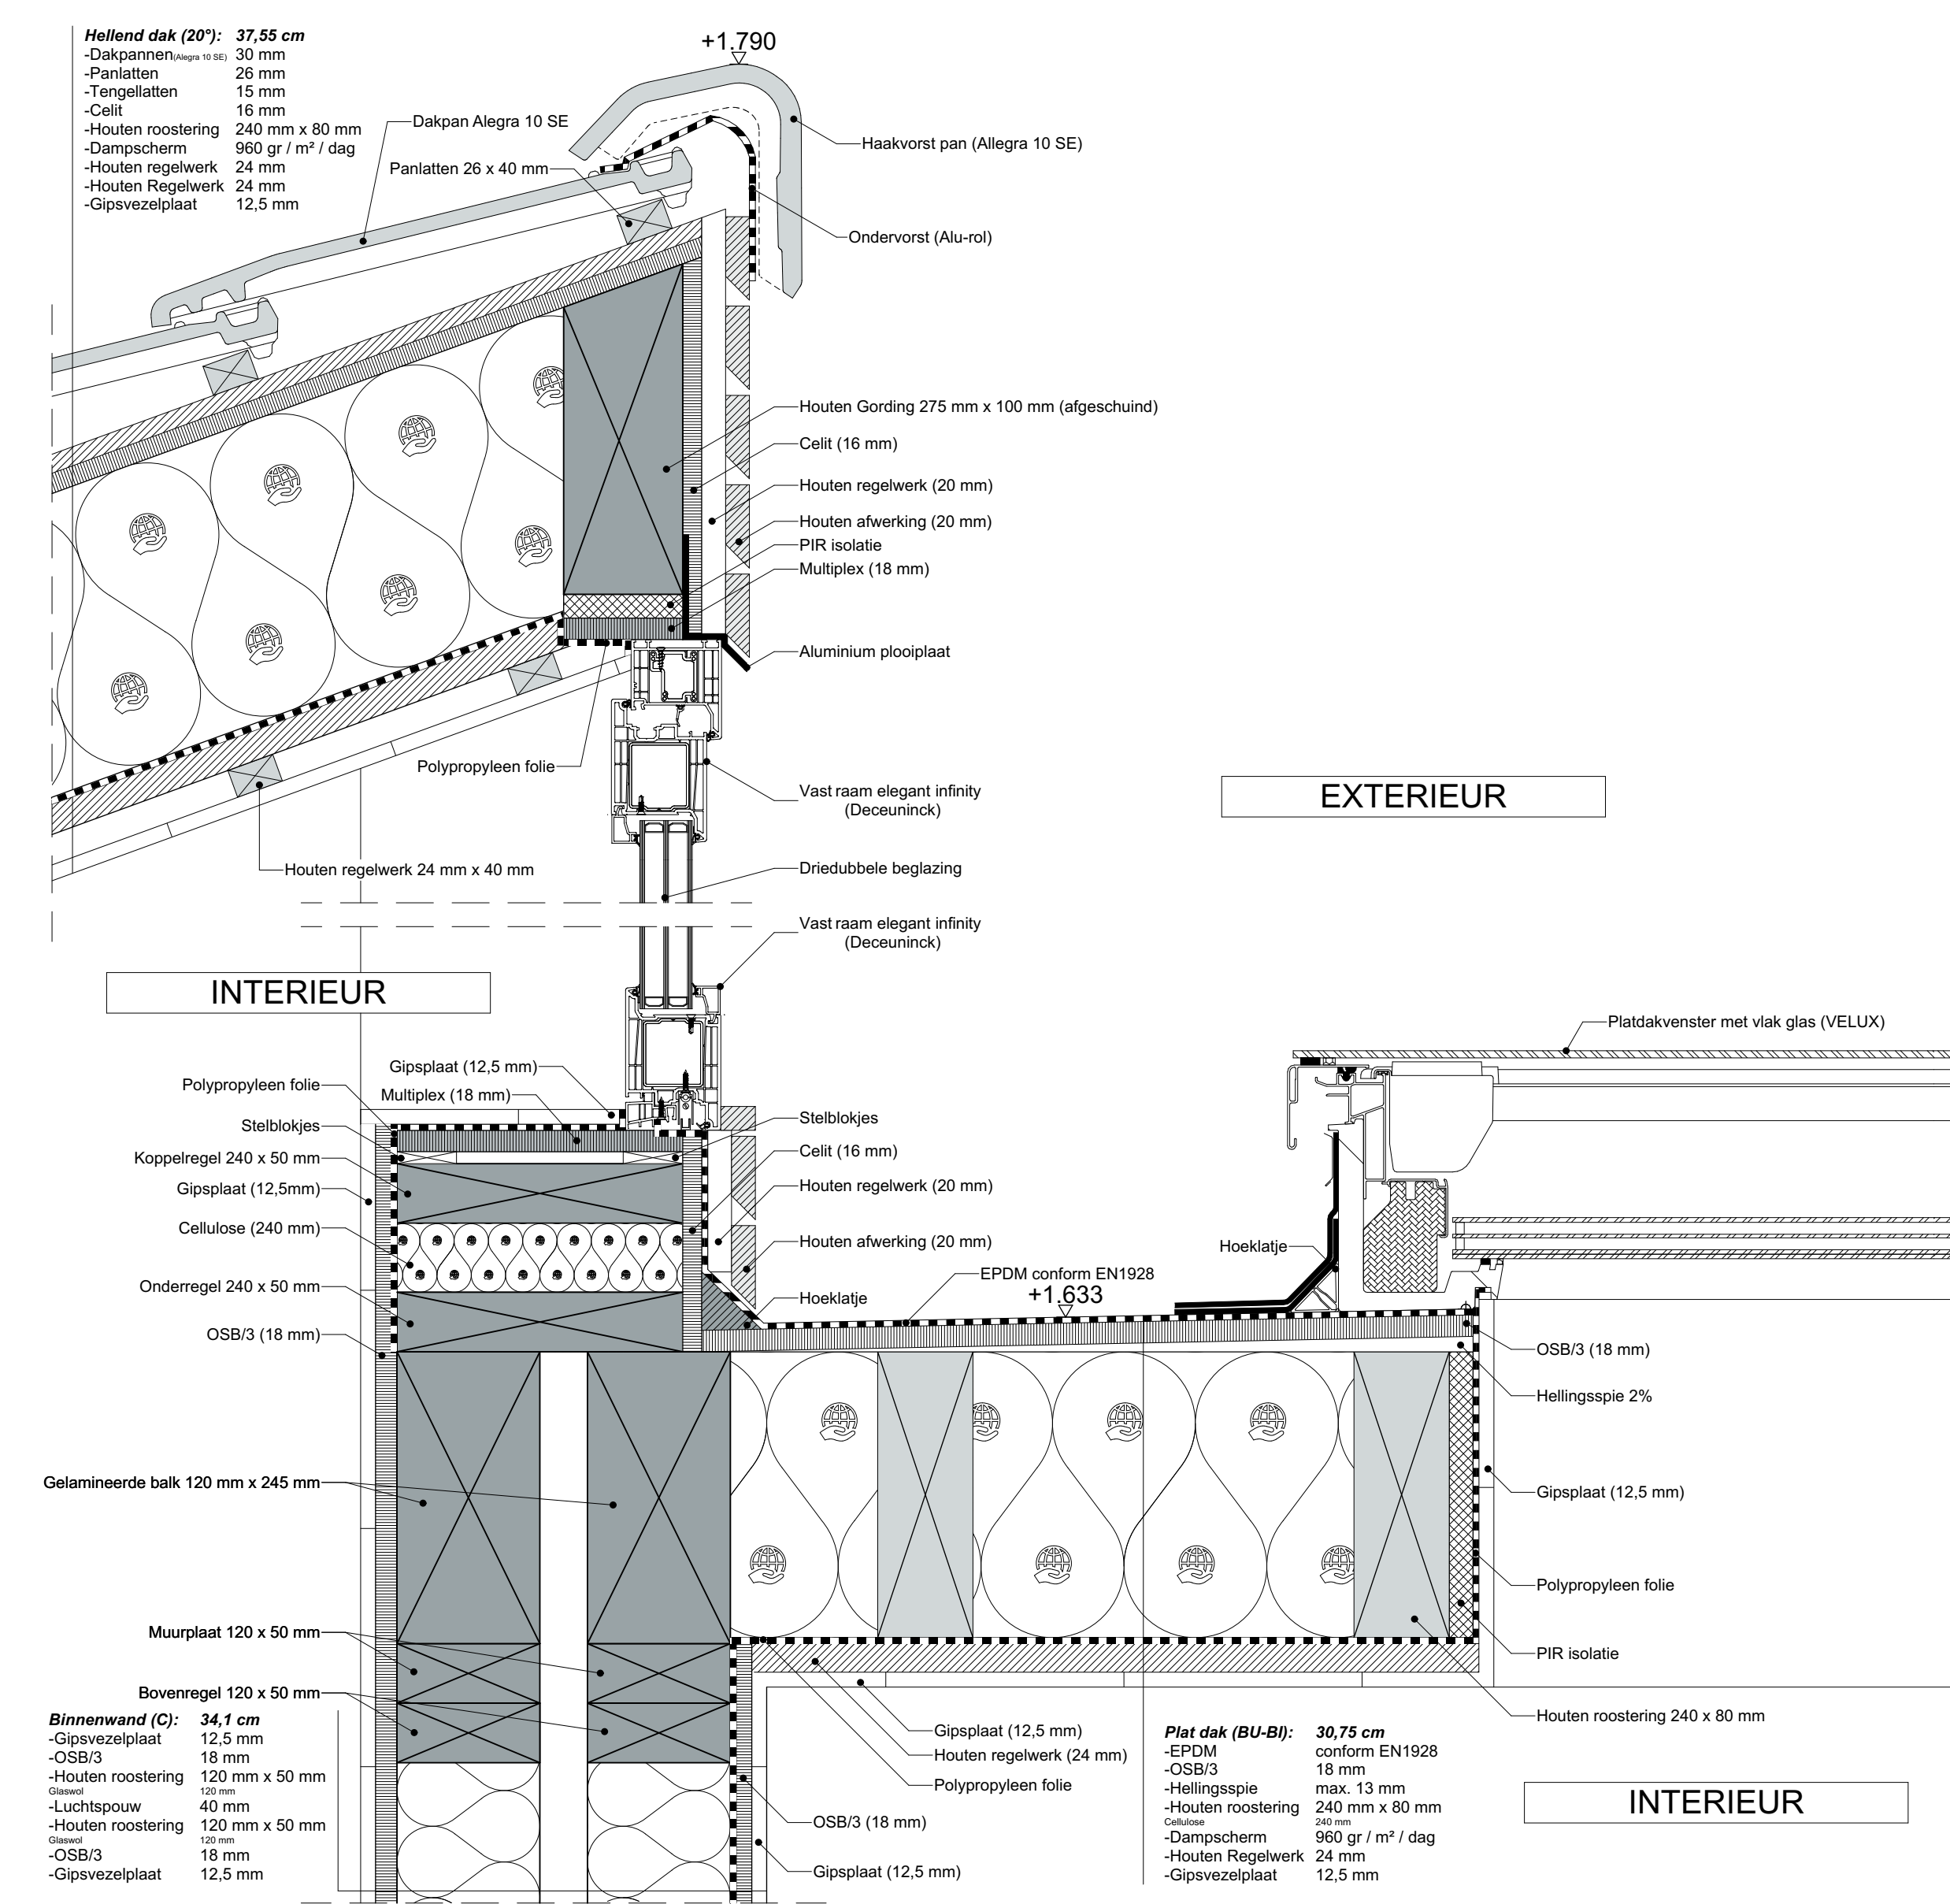

Detail 04

Bovenkant hellend dak - wand - plat dak

1:5

APU 4: Uitvoering - Optopping van een bestaand (school)gebouw
 City Nest - Wahalaan - Organiseren van verblijfsaccommodatie met gemeenschapsruimte
Bouwheer: Stad Brussel
Bouwplaats: De Wahalaan 11 1160 Oudergem
Ontwerper: Emile Degruyter
 Howest Brugge

Fase: APU - HSB
Plan: Dwarse overzichtssnede (D-D) + DET4
Datum: 09/06/2023
Pagina: 4/4
Schaal: 1:25, 1:5

