
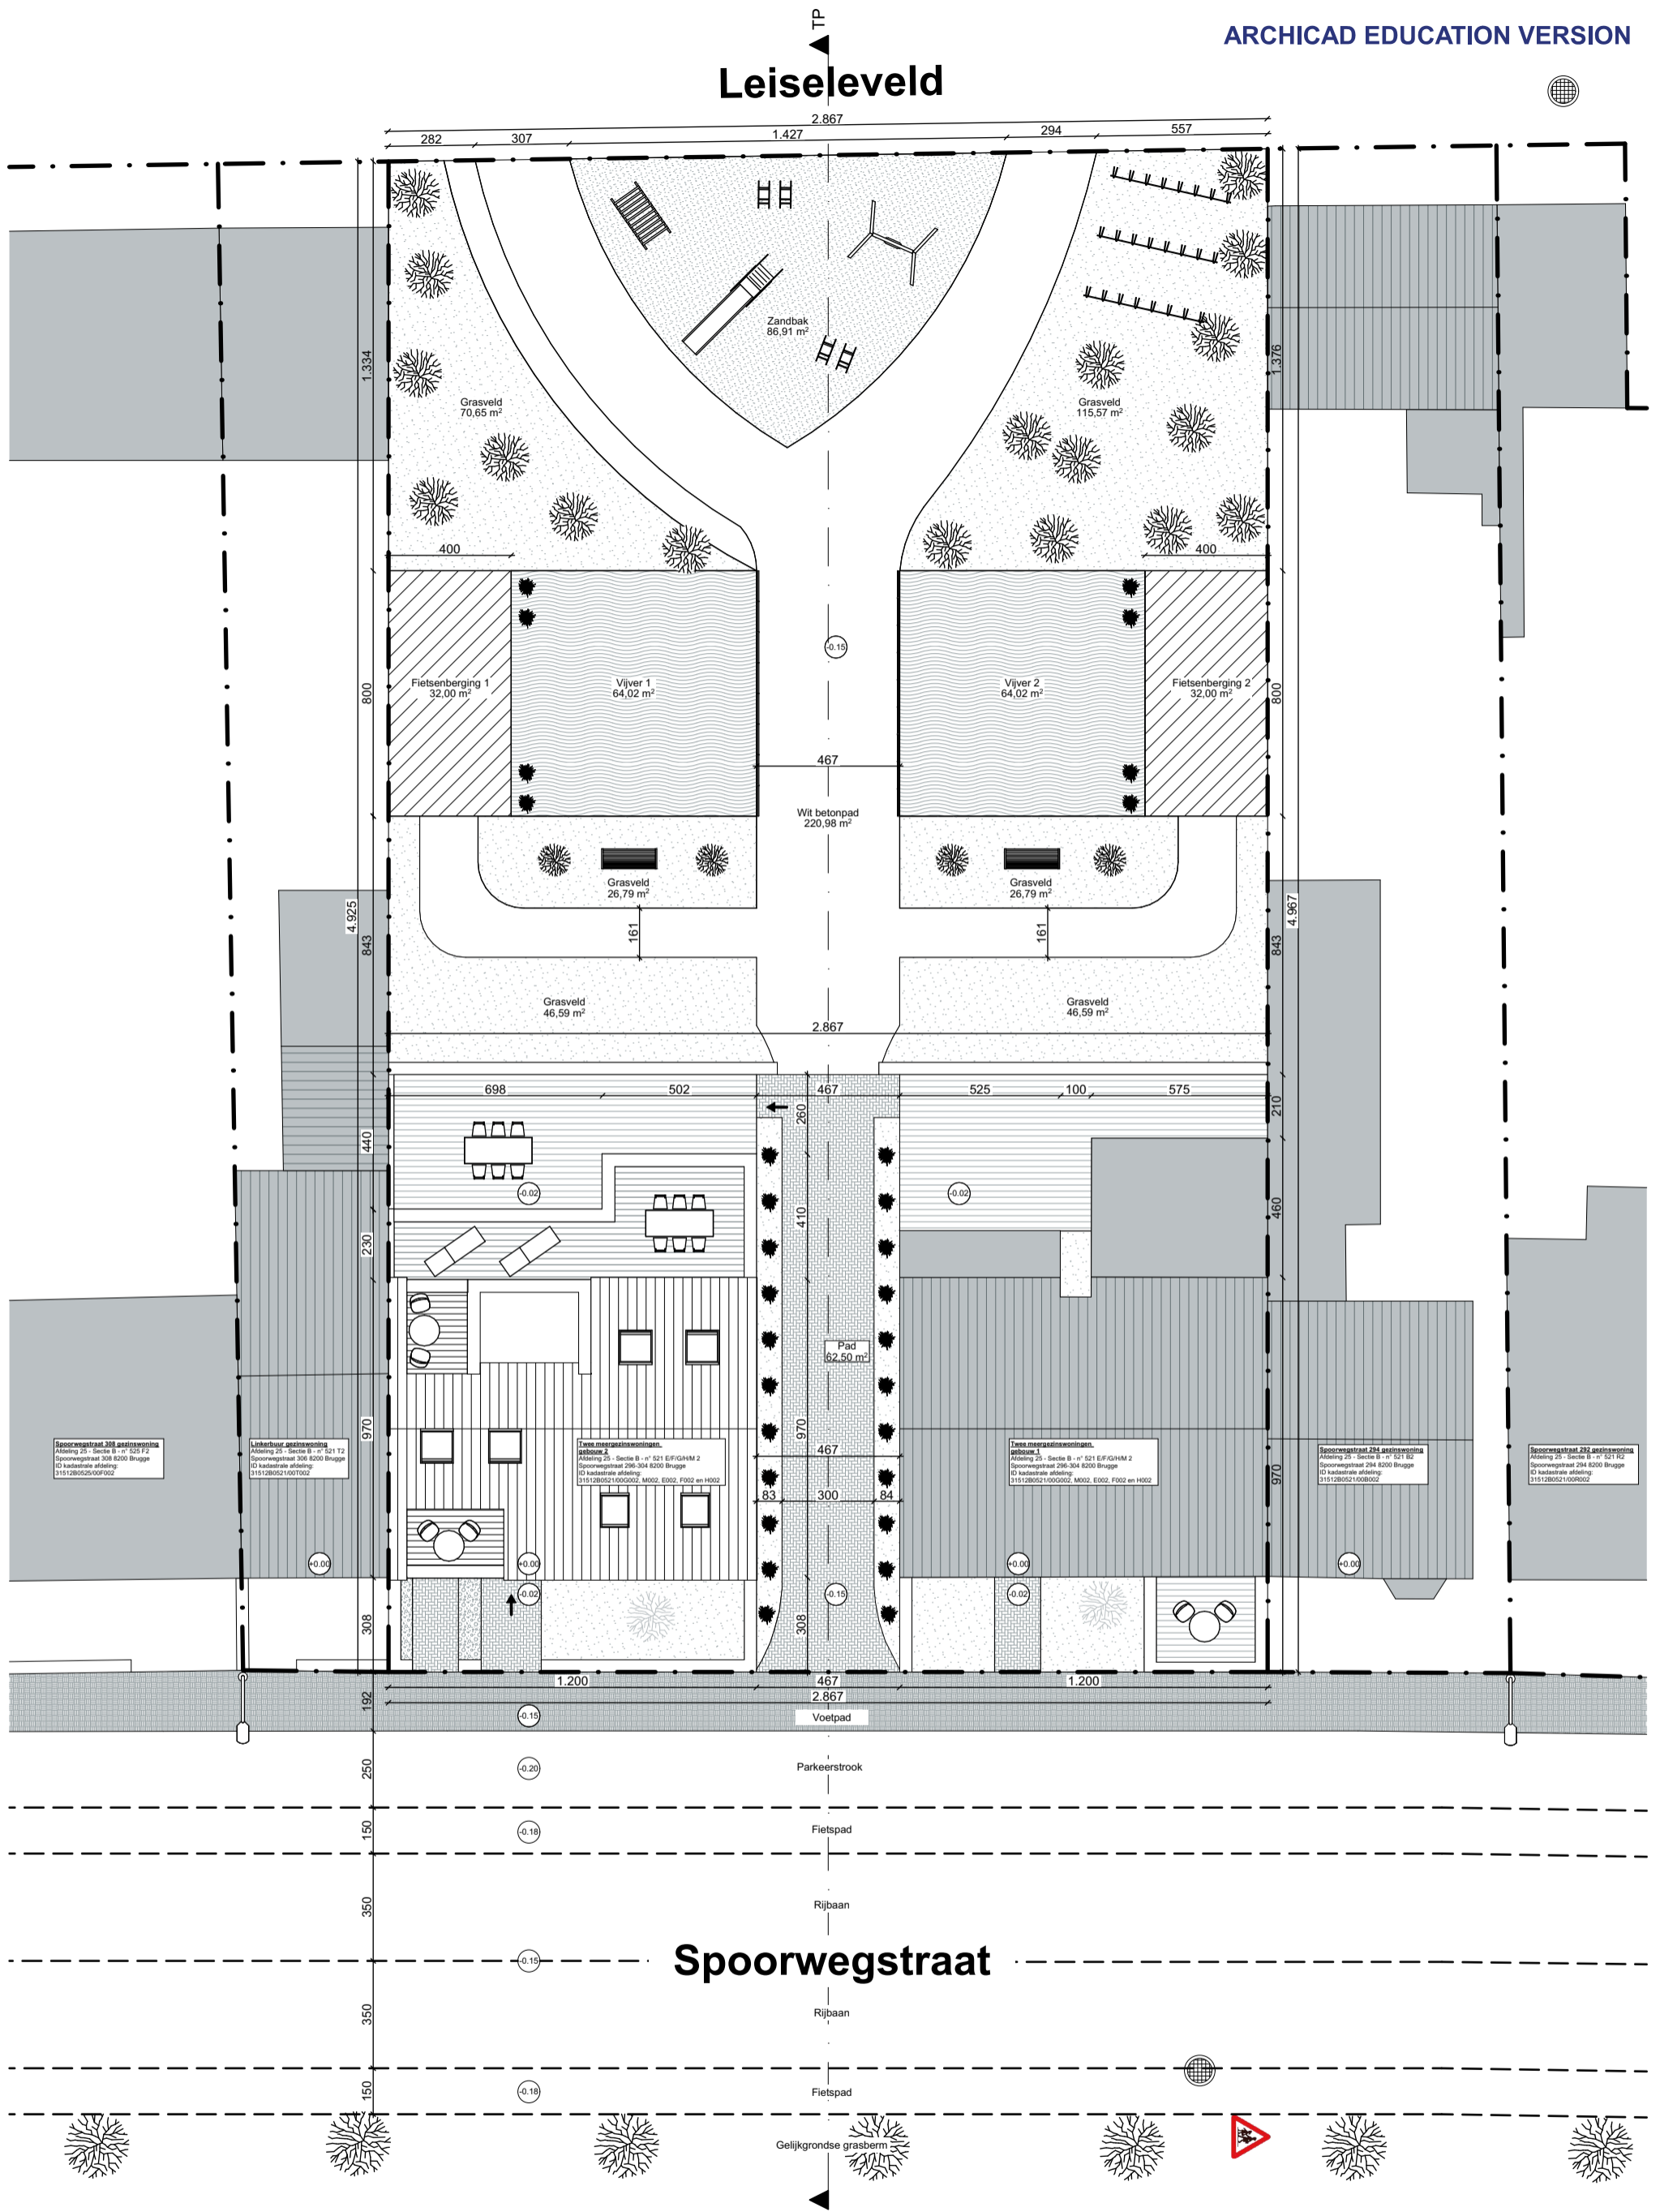
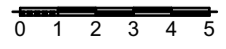


Leiseleveld

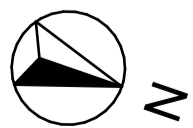

<p>APU 3: Aanvraag van stedenbouwkundige handeling(en) Woning 2 - Spoorwegstraat - Meergezinswoning in stedelijke context</p> <p>Bouwhaar: Stad Brugge Bouwplaats: Spoorwegstraat 296-304 8200 Brugge Afdeling 25 - Sectie B - n° 521 E/F/G/H/M 2,</p> <p>Ontwerper: Emile Degruyter Howest Brugge</p>	<p>Fase: BA</p> <p>Plan: Inplantingplan (nieuw toestand)</p> <p>Datum: 02/01/2023</p> <p>Pagina: 5/27</p> <p>Schaal: 1:200</p>	<p>Schaalbalk:</p> 	<p>Noordpijl:</p> 
--	---	---	--