ARCHICAD EDUCATION VERSION

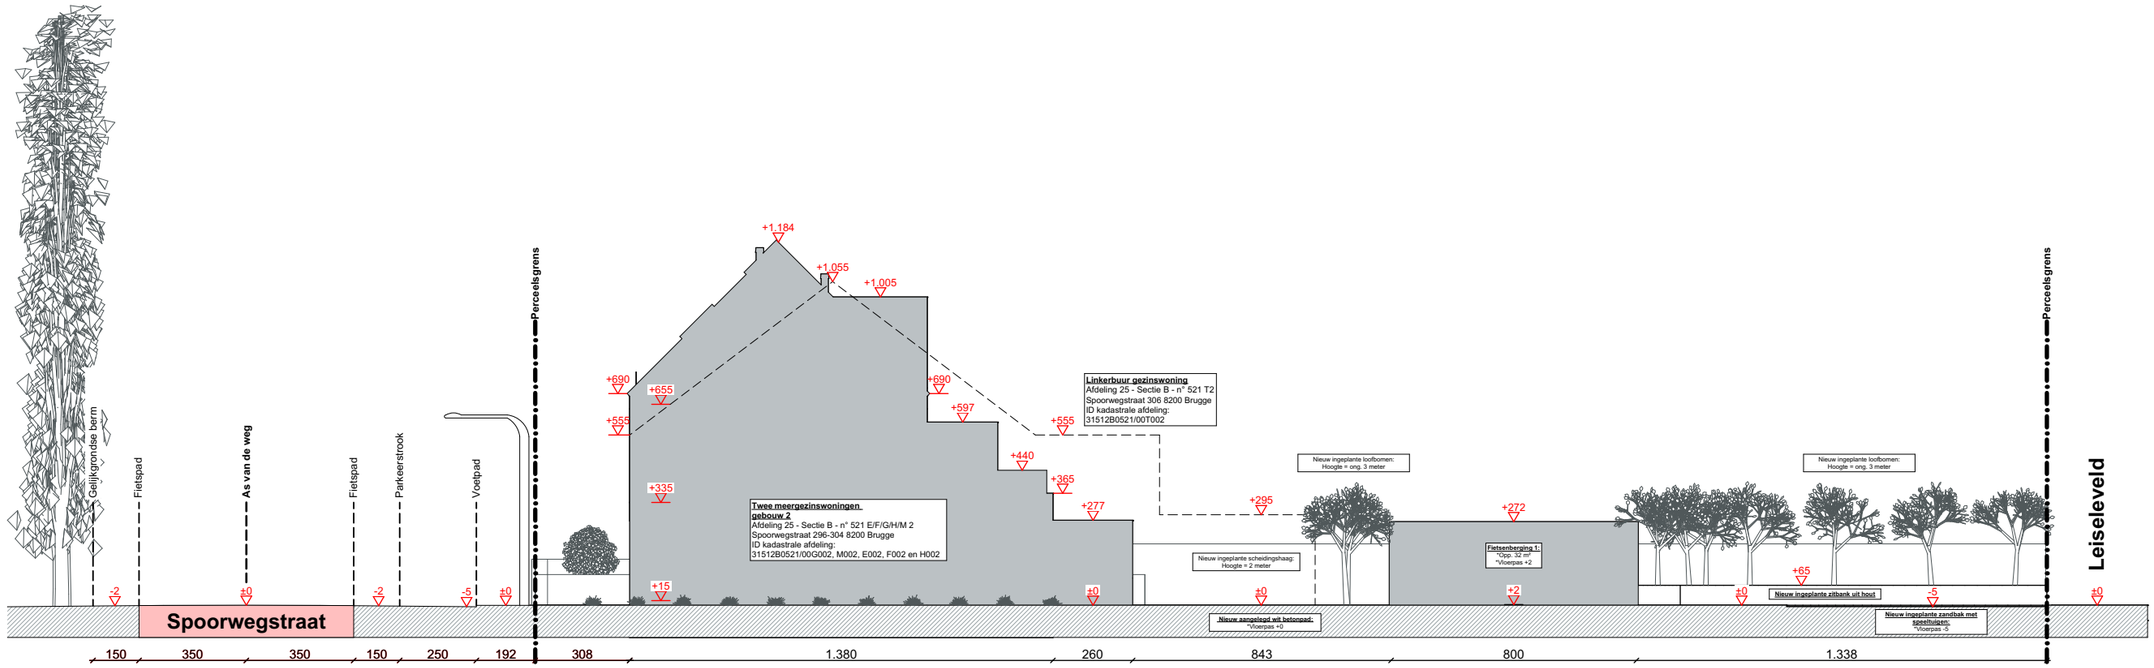

APU 3:	**Aanvraag van stedenbouwkundige handeling(en)** Woning 2 - Spoorwegstraat - Meergezinswoning in stedelijke context	**Fase:**	BA (Brandweer)	**Schaalbalk:**	
Bouwheer:	Stad Brugge	**Plan:**	Terreinsnede (Brandweer)		
Bouwplaats:	Spoorwegstraat 296-304 8200 Brugge Afdeling 25 - Sectie B - n° 521 E/F/G/H/M 2,	**Datum:**	02/01/2023		
Ontwerper:	Emile Degruyter Howest Brugge	**Pagina:**	20		
		Schaal:	1:200	0 1 2 3 4 5	