




Voorgevel

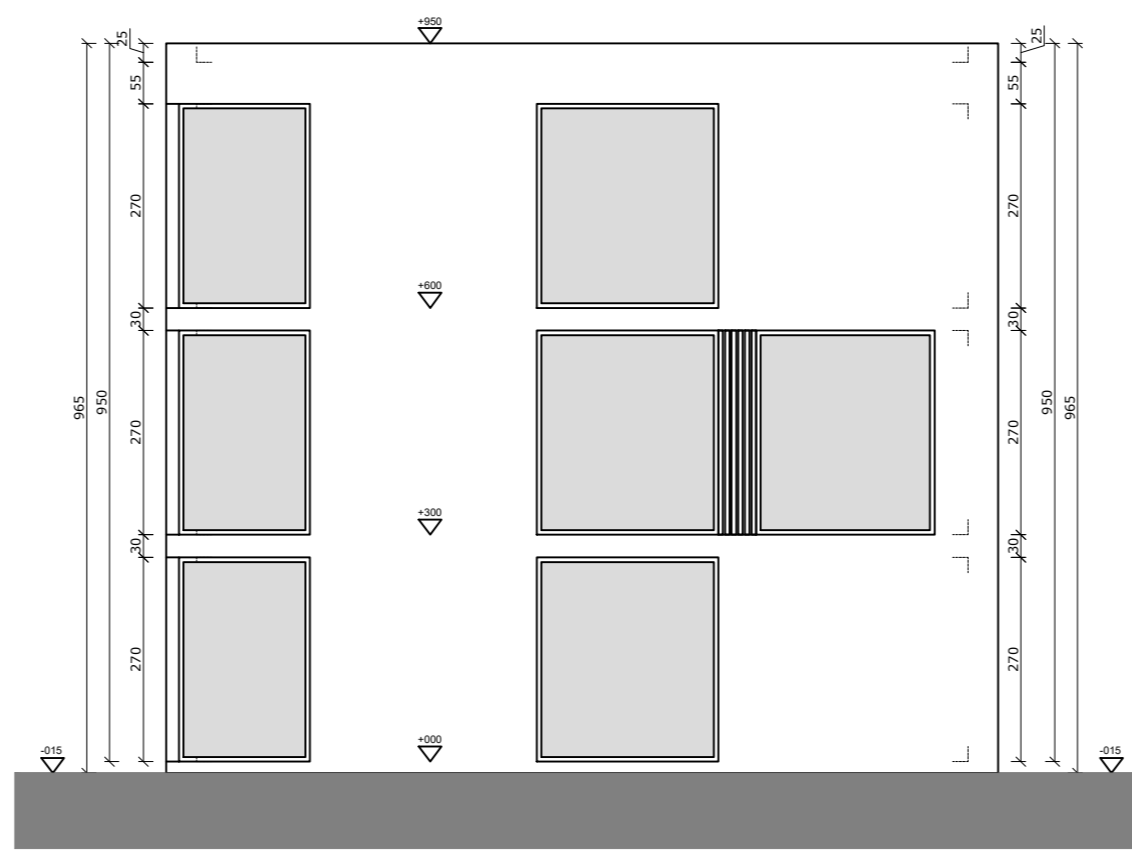


Rechterzijgevel

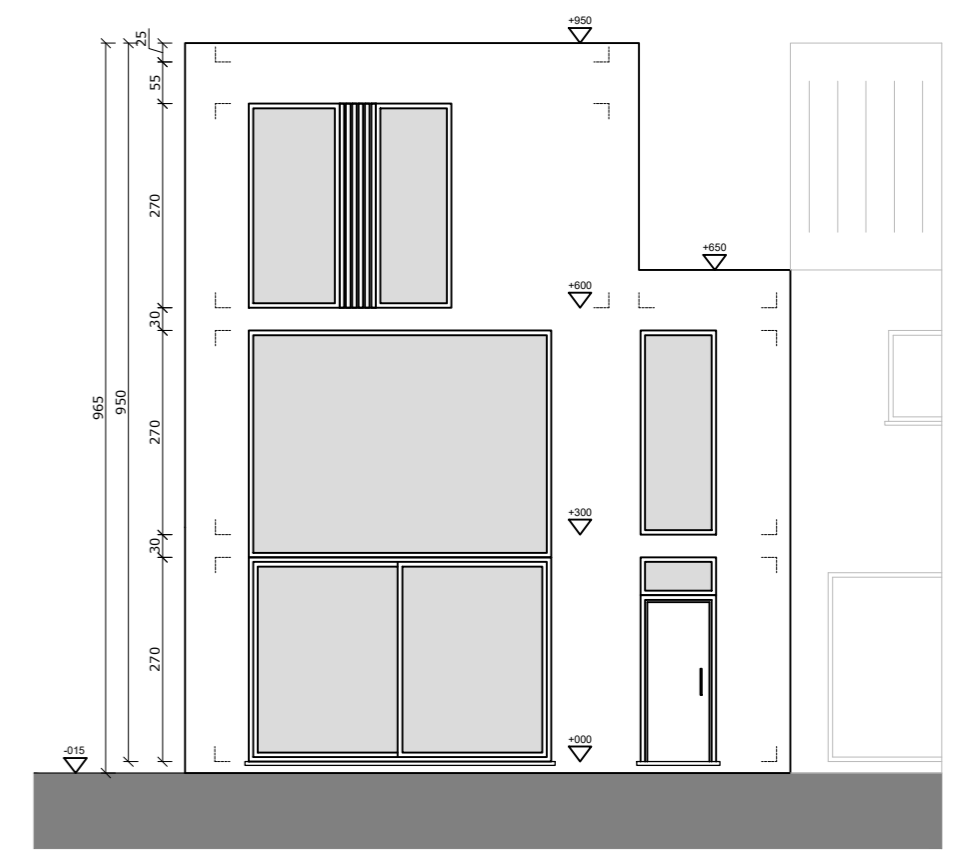


Achtergevel

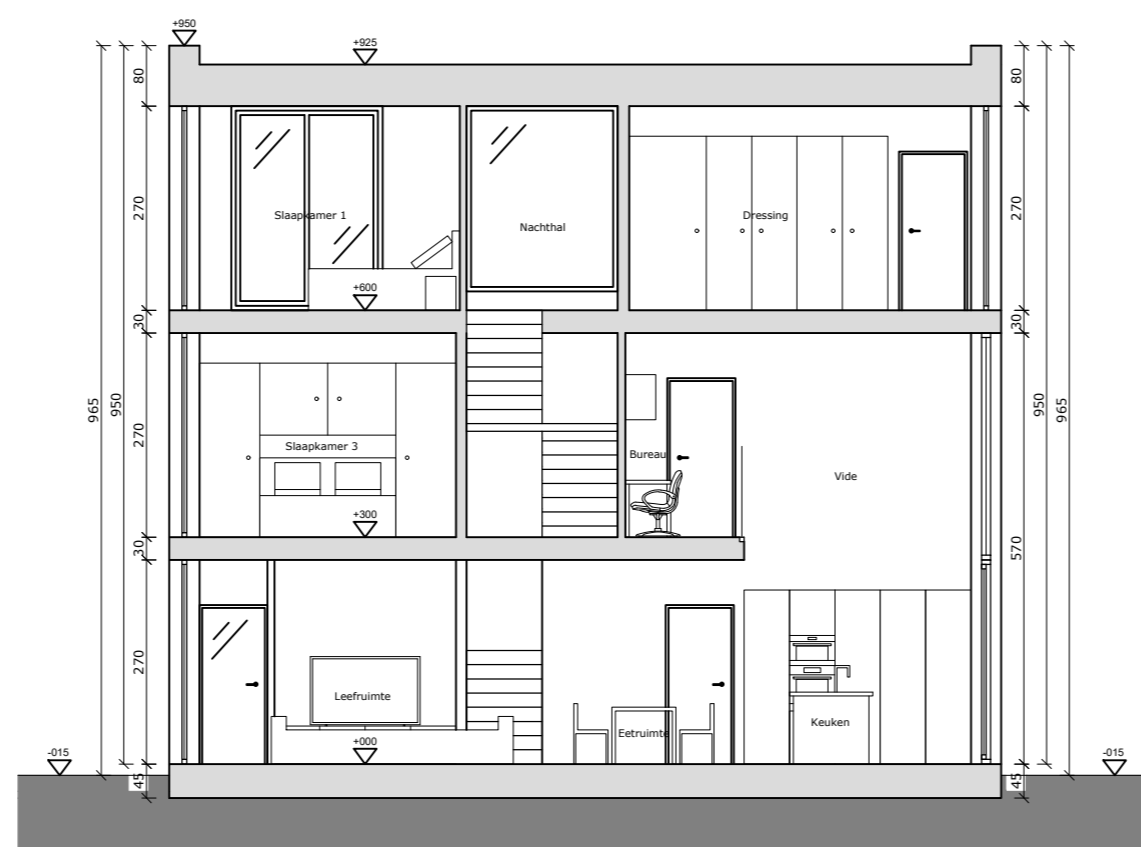

Doorsnede AA'

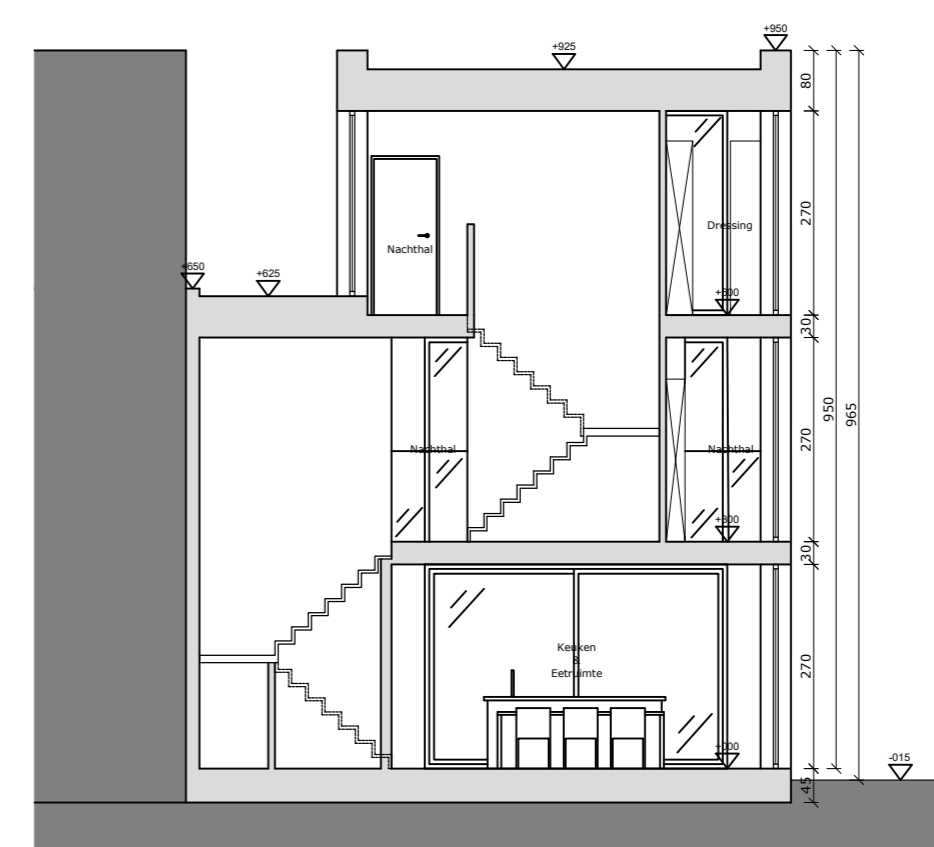


Doorsnede BB'

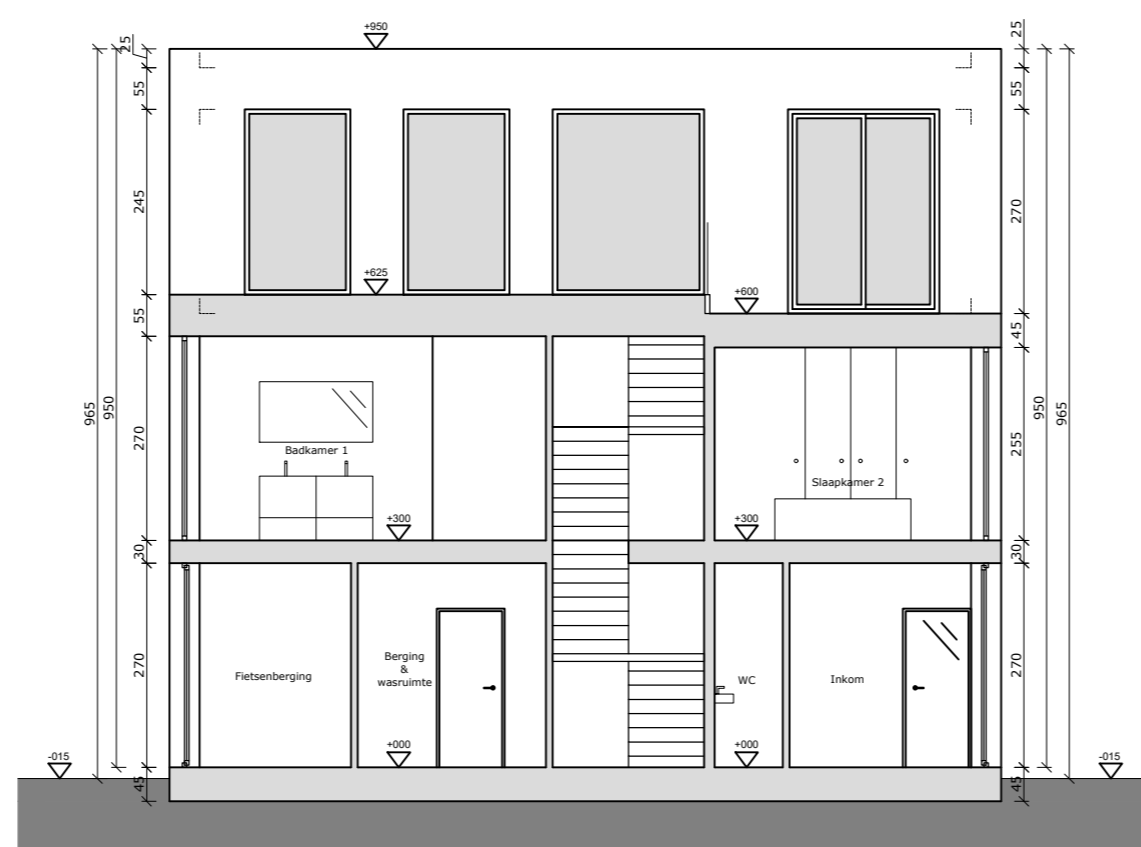


Doorsnede CC'


Totale netto binnenoppervlakte  
= 168,14m<sup>2</sup>

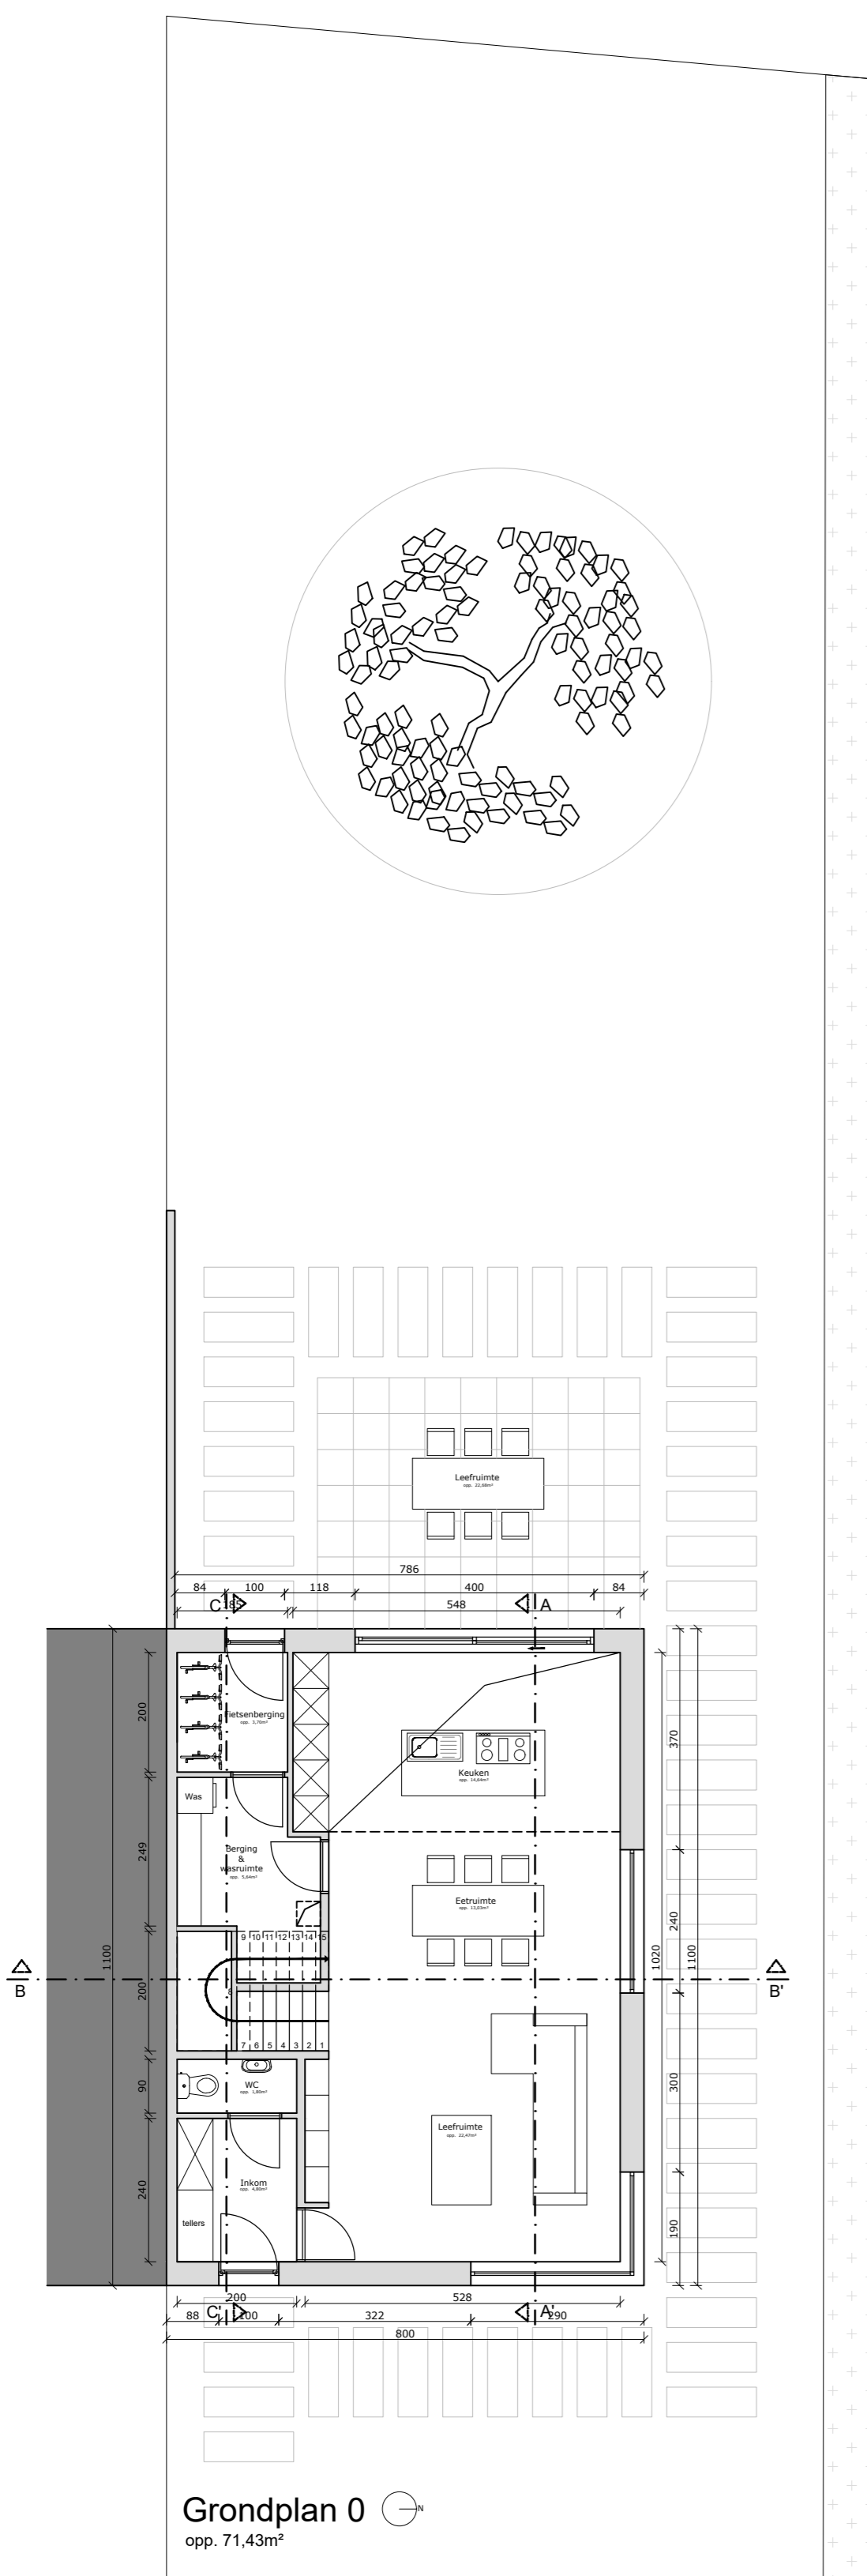


Grondplan 0  
opp. 71,43m<sup>2</sup>

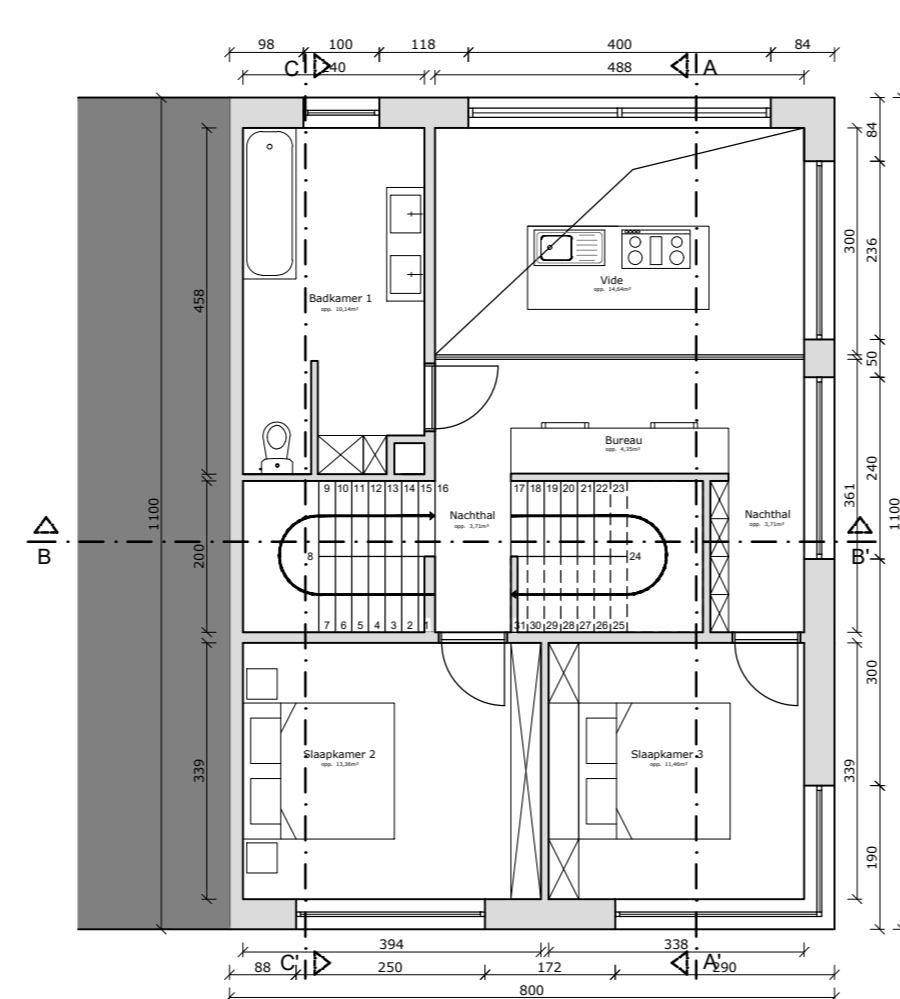

Grondplan +1  
opp. 51,61m<sup>2</sup>

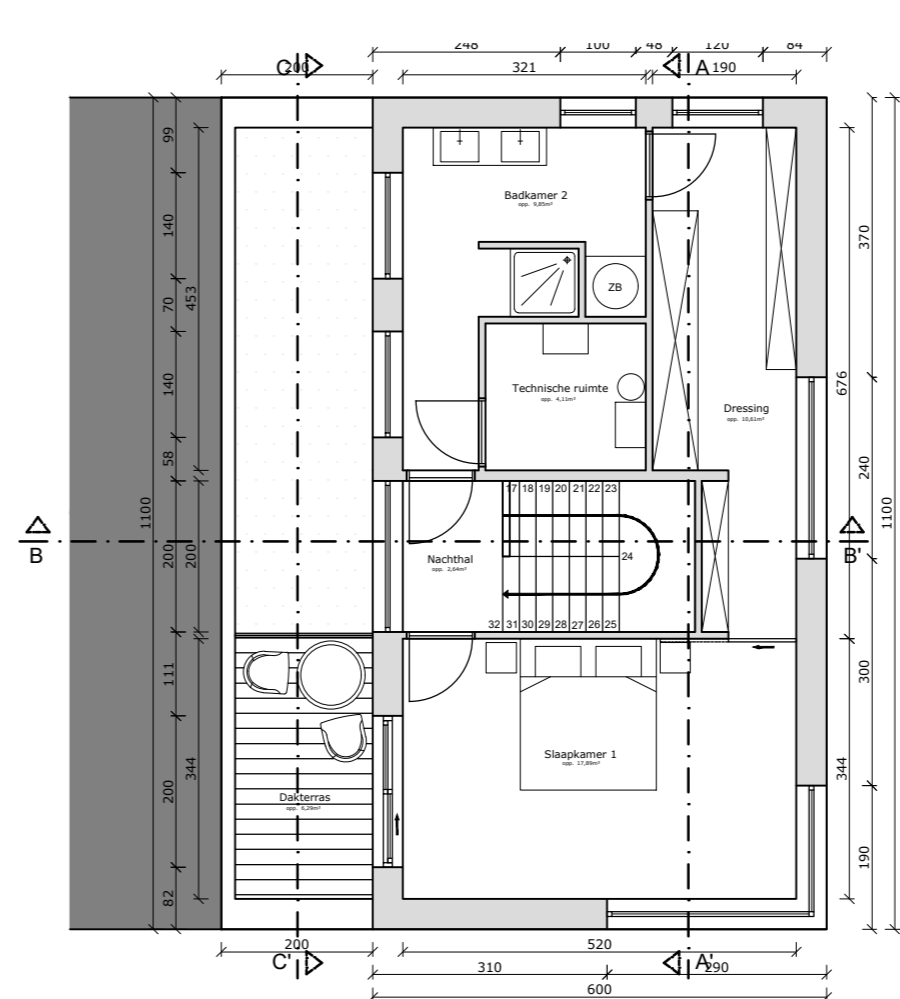

Grondplan +2  
opp. 45,10m<sup>2</sup>

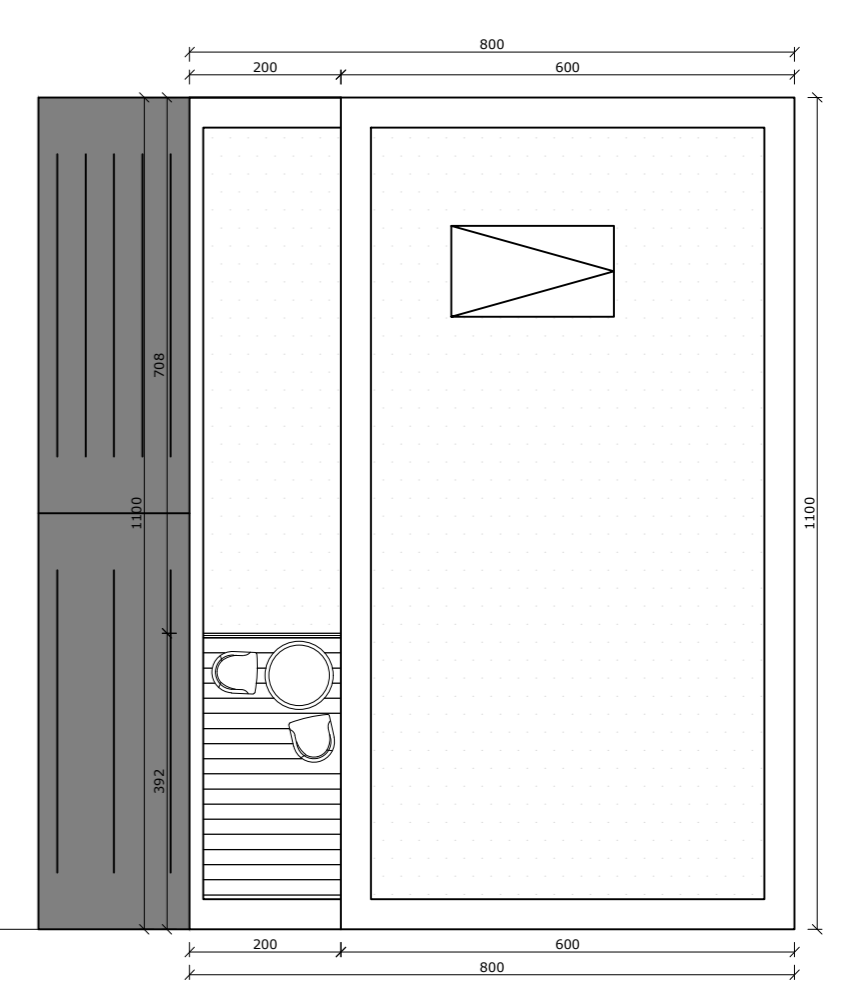

Dakenplan  
opp. 88,00m<sup>2</sup>