



Doorsnede-interieurperspectief




Vogelperspectief met zicht op tuin en 'Park de Rode Poort

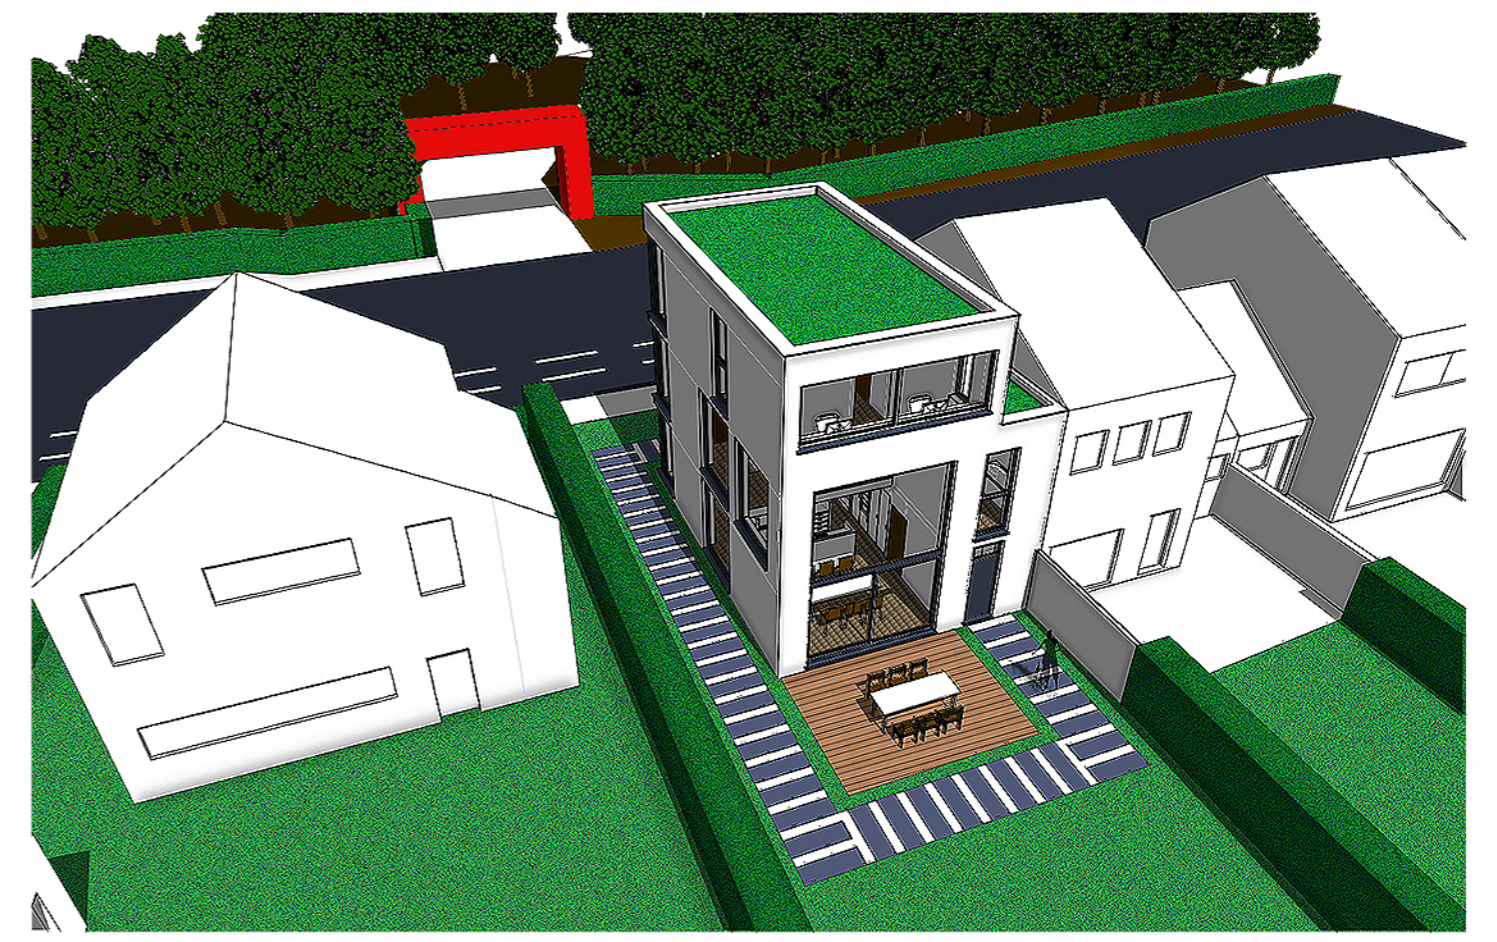


Voorgevel uit archicad

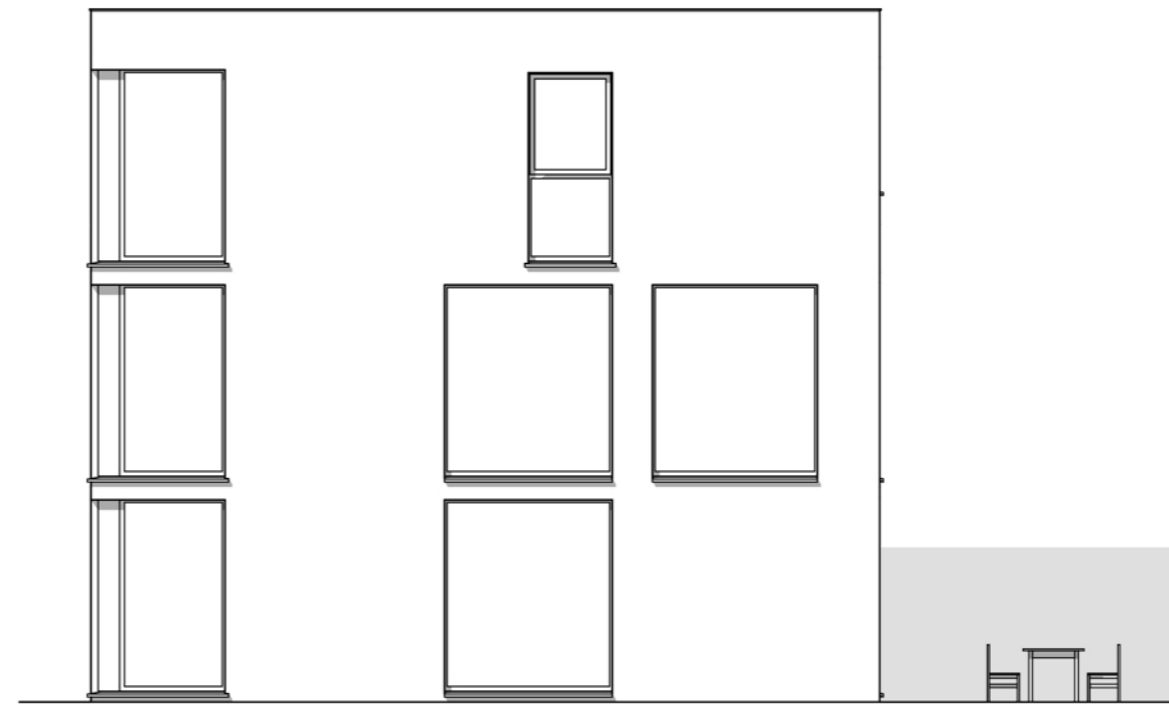


Rechterzijgevel uit archicad

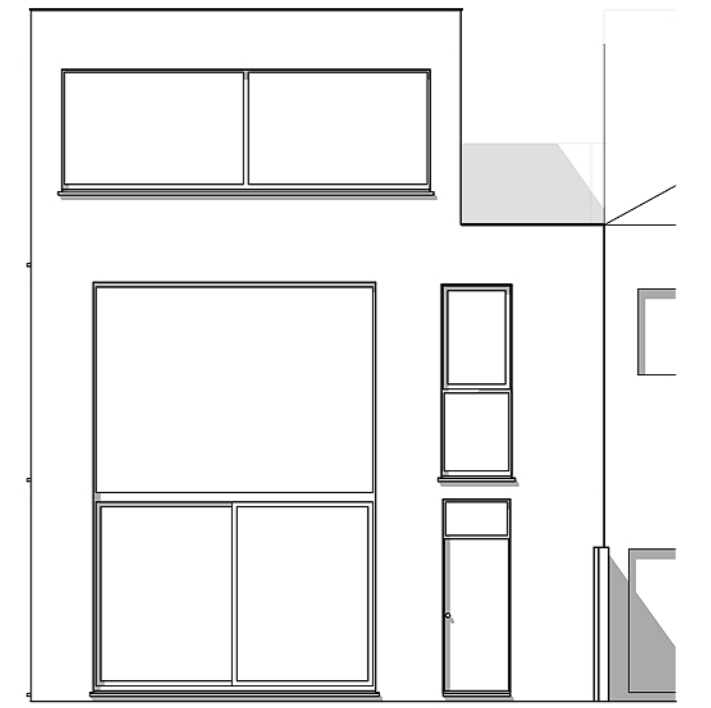


Achtergevel uit archicad

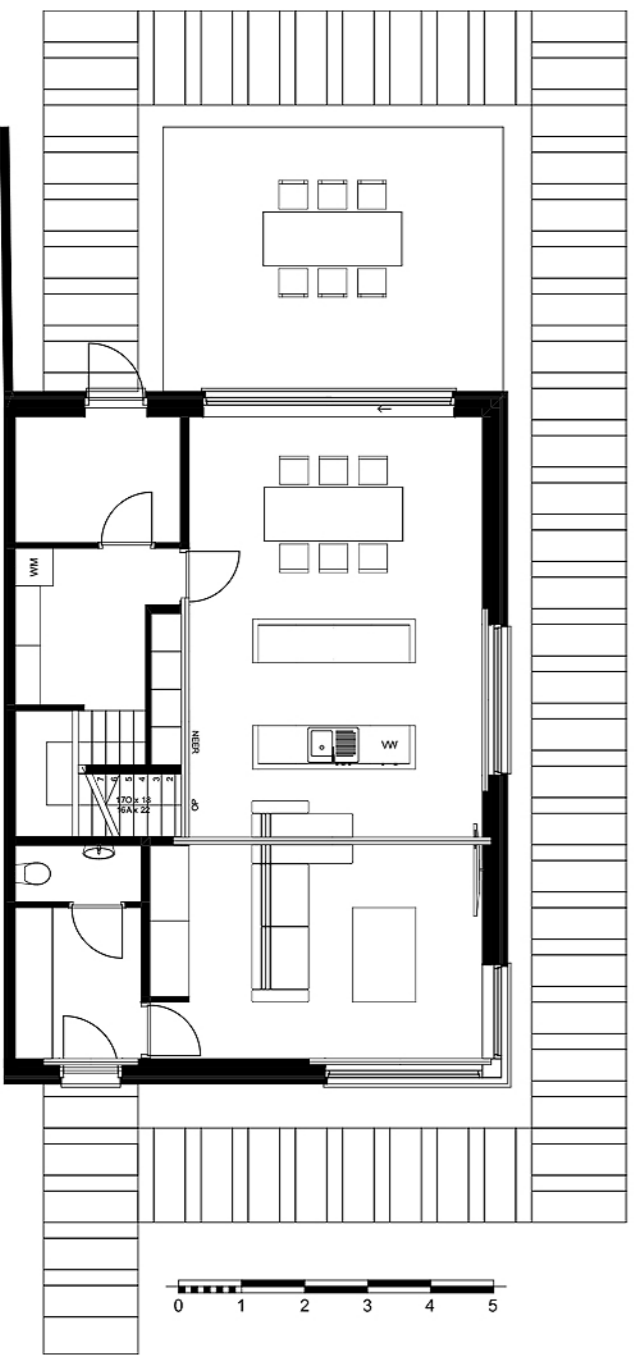

Grondplan uit archicad

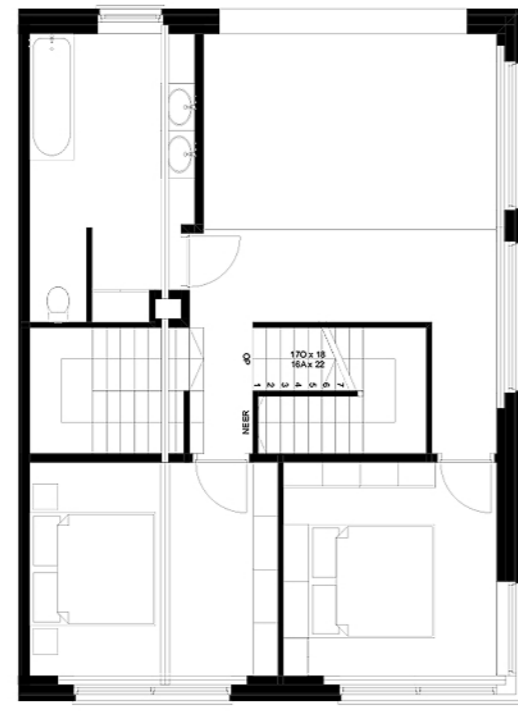

1e Verdiep uit archicad

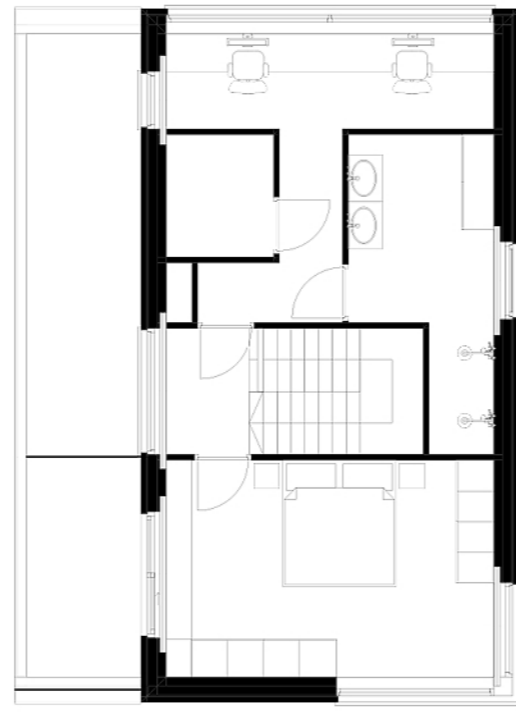

2e Verdiep uit archicad



Standaardperspectief voorgevel (ooghoogte)



Interieurperspectief met zicht op de eetkamer, keuken en leefruimte